


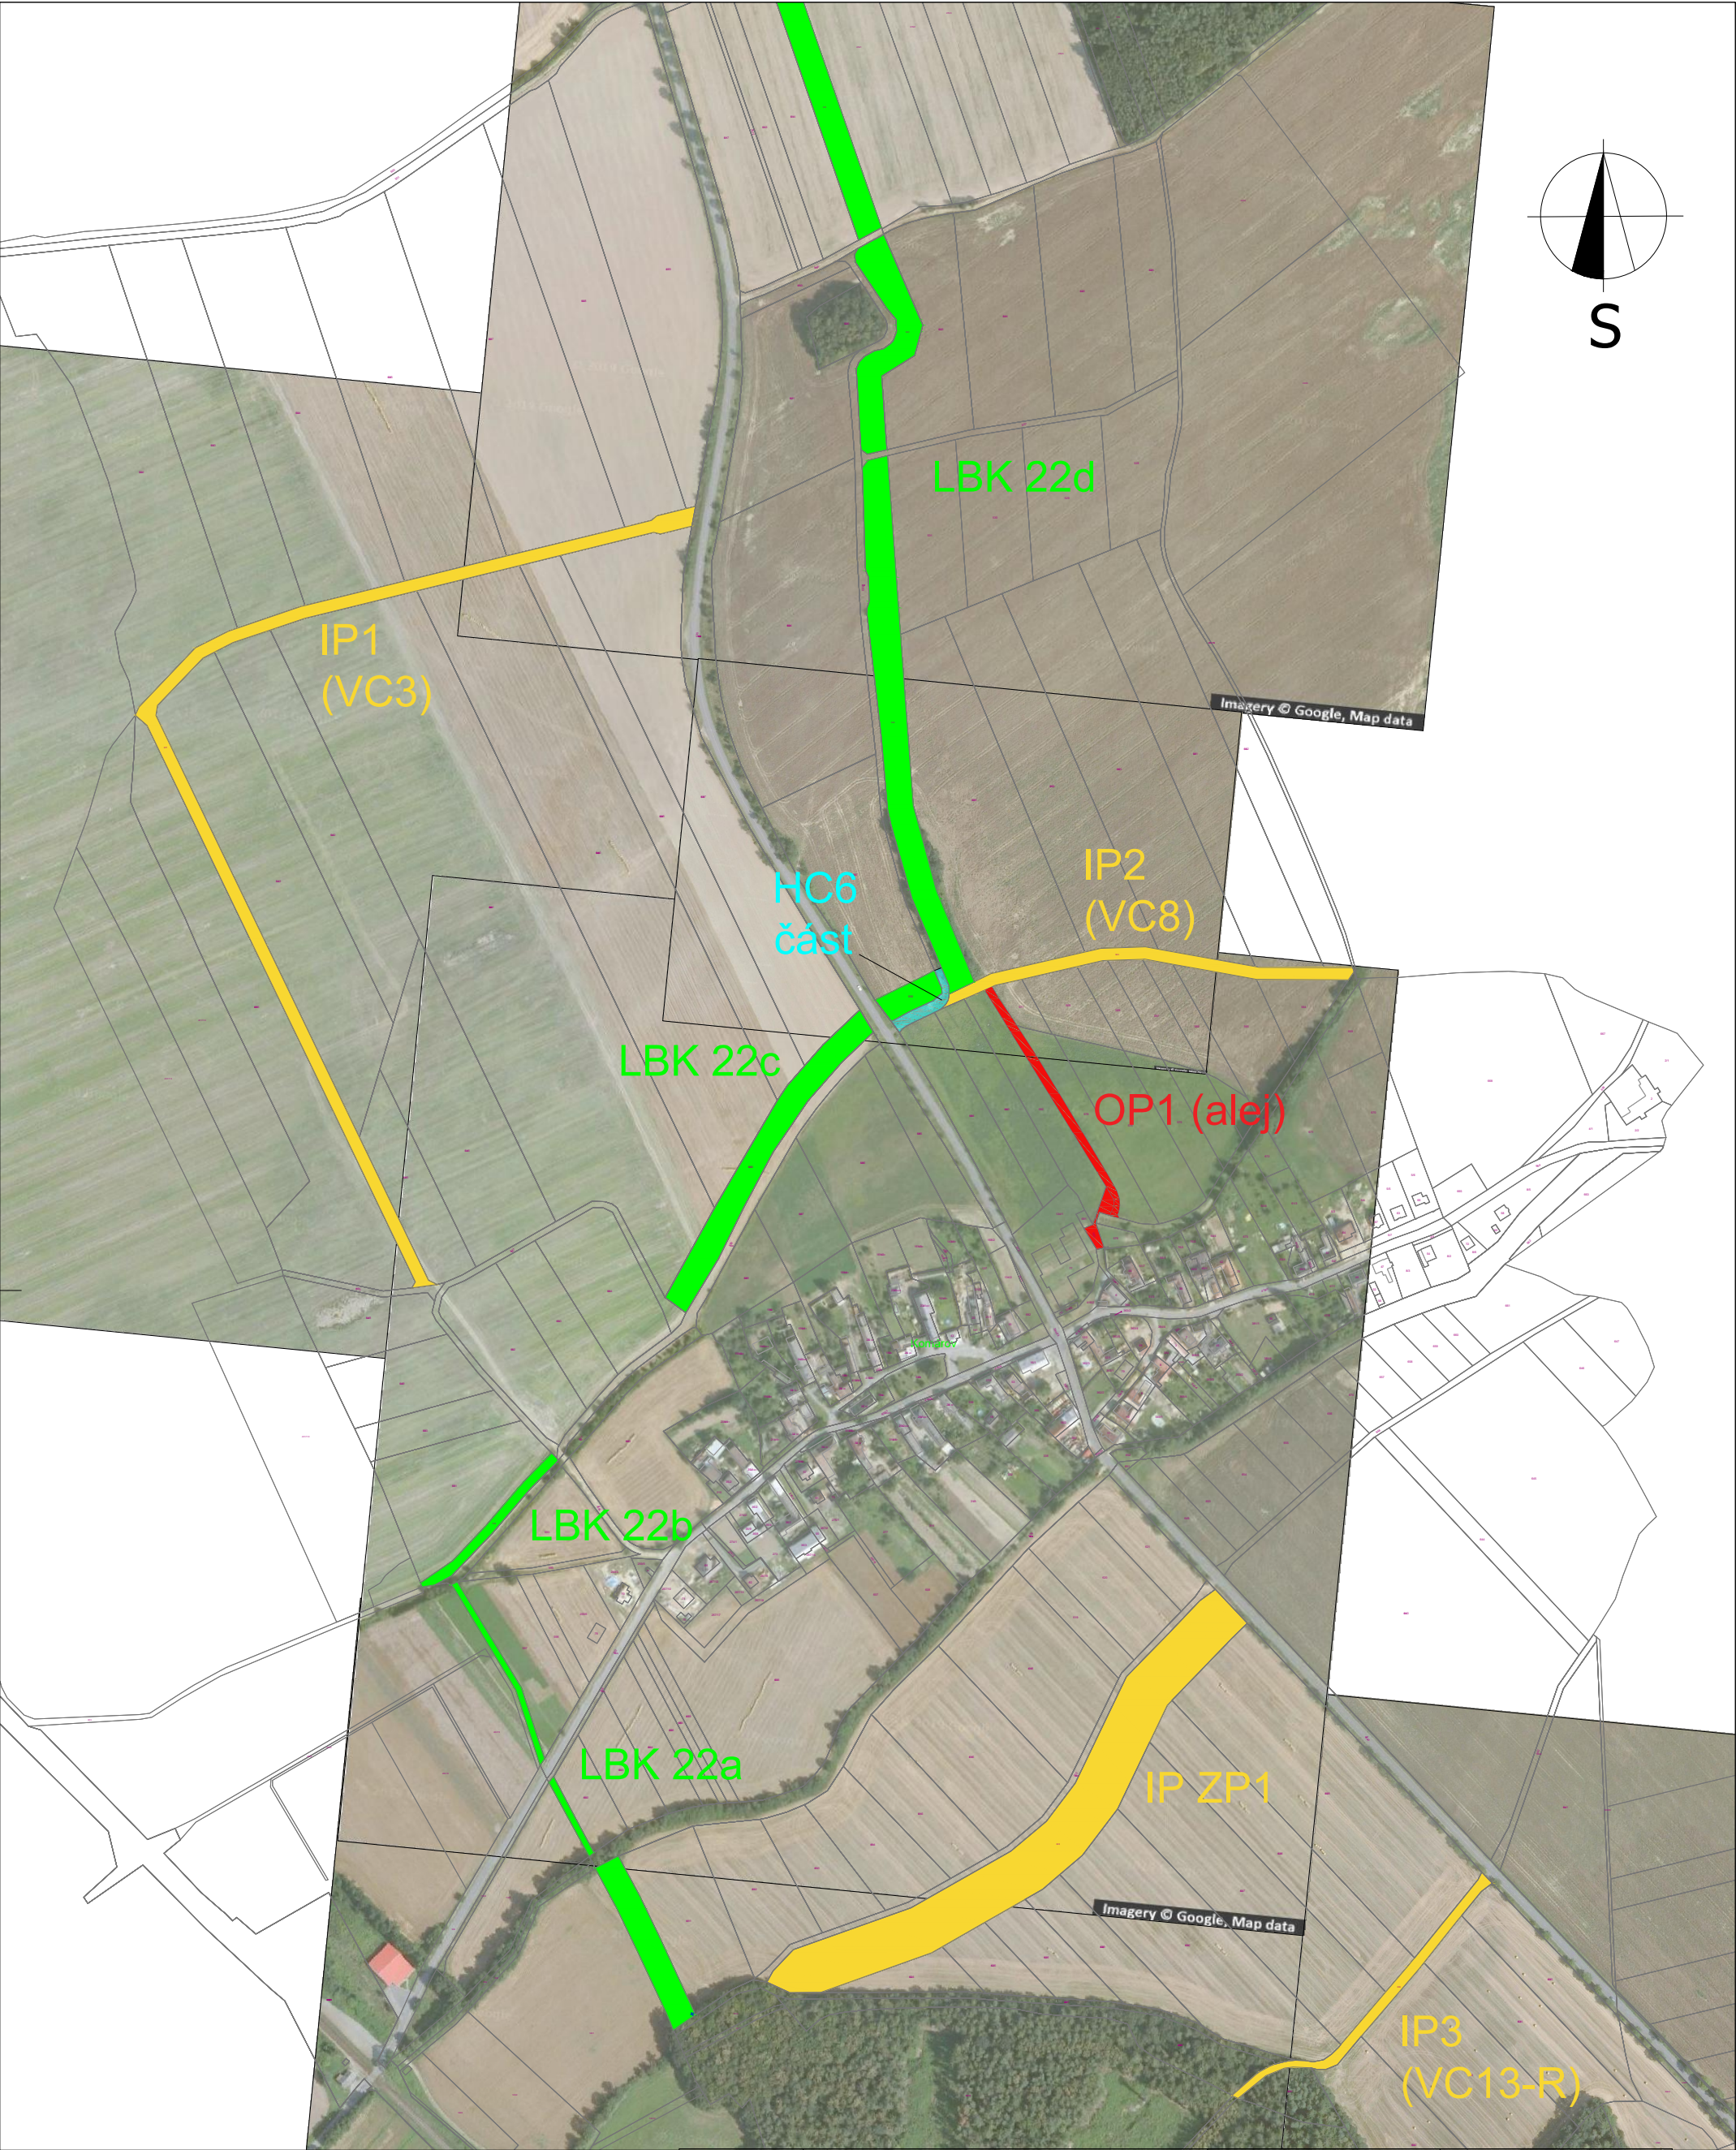

- Legenda navrhovaných úprav
- Lokální biokoridor
 - Interakční prvek
 - Cestní síť
 - OP1 - alej

Investor:	obec Komárov u Mladějovic		Ing. et Ing. Barbora Májková autorizovaný architekt (číslo autorizace ČKA: 03 999)			
Zhotovitel:	Paměť krajiny, s.r.o.	Všetičkova 615/5, 602 00 Brno, IČO 29306922				
Lokalizace:	Komárov u Mladějovic		Ing. Petr Sedlák, Ph.D. , odpovědný projektant			
Krajinná zeleň Komárov u Mladějovic			Projektant: Ing. Jakub Marek			
			Číslo paré	Formát	Datum	30.3.2020
C.1 - Lokalizační mapa				A3	Měřítko	1:10 000
					Kótováno	v metrech
					Výšk. syst.	Bpv
					Souř. syst.	S-JTSK