

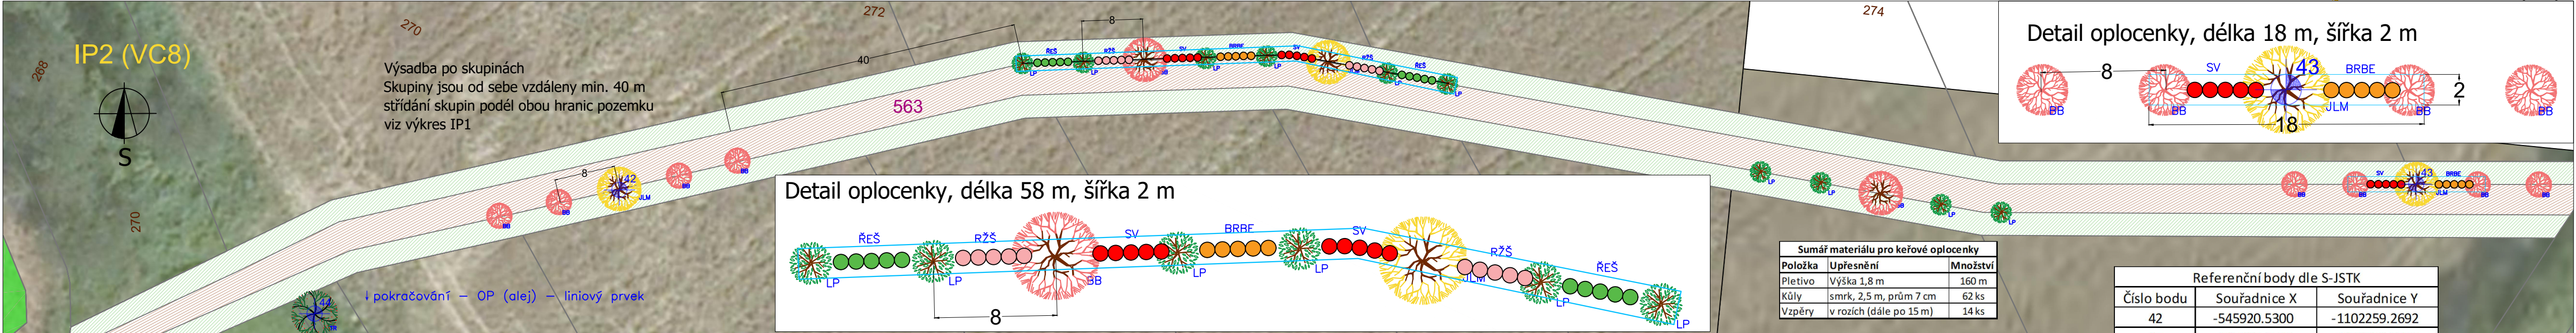


- LEGENDA NAVRŽENÝCH OPATŘENÍ
- Alejové stromy**
- třešeň ptačí, bal, OK 8-10 cm
 - slivoň švestka, bal, OK 8-10 cm
 - jabloň domácí, bal, OK 8-10 cm
 - javor babyka, bal OK 8-10 cm
 - jilm habrolistý, bal OK 8-10 cm
- Lesnické odrostky, špičáky**
- dub zimní, odrostek 121-250 cm
 - lípa malolistá, odrostek 121-250 cm
 - habr obecný, odrostek 121-250 cm
 - javor babyka, odrostek 121-250 cm
 - topol osika, odrostek 121-250 cm
 - třešeň ptačí, špičák 150+
 - ořešák královský, špičák 150+

- Keře**
- svída krvavá, 40-60 cm
 - brslen evropský, 40-60 cm
 - řešetlák počistivý, 40-60 cm
 - růže šípková, 40-60 cm
- zatravnění
- oplocenka (+2 brány)
- katastrální hranice
- 594 parcelní číslo

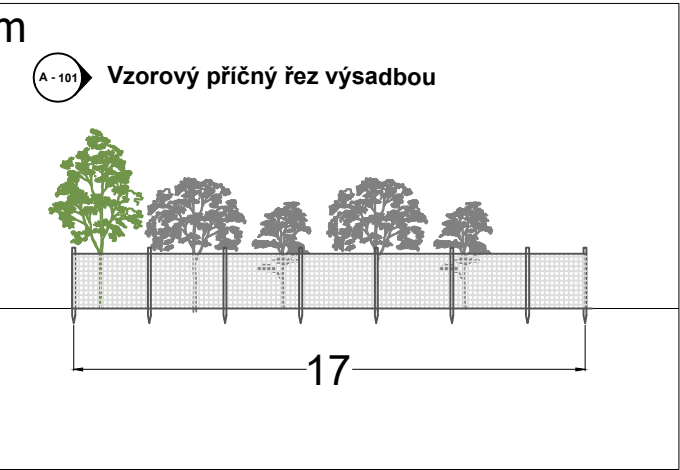

Přehledová mapa vzájemného uspořádání lokalit

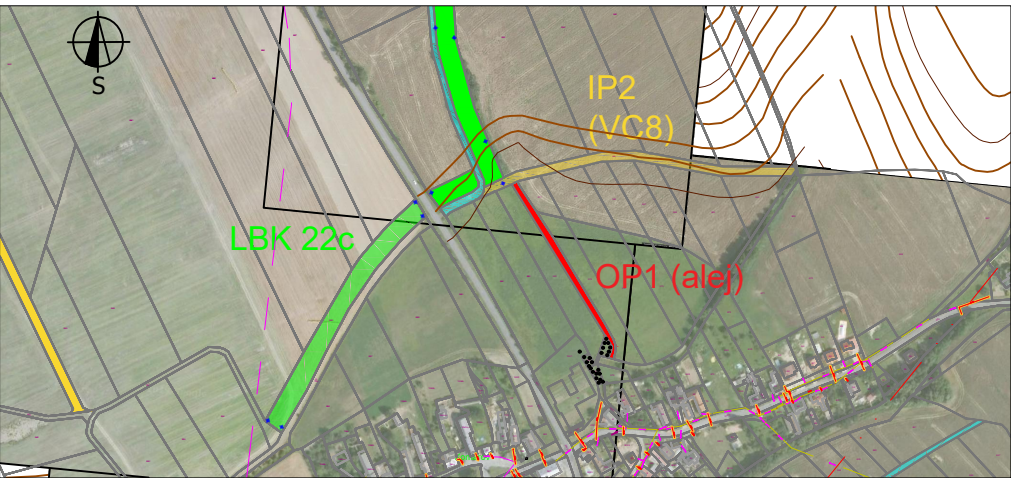

Investor:	obec Komárov u Mladějovic	Ing. et Ing. Barbora Májková autorizovaný architekt (číslo autorizace ČKA: 03 999)	
Zhotovitel:	Paměť krajiny, s.r.o. Všeňčkova 615/5, 602 00 Brno, IČO 29306922		
Lokalizace:	Komárov u Mladějovic	Ing. Petr Sedlák, Ph.D., odpovědný projektant	
Projektant: Ing. Jakub Marek			
Číslo paré		Formát	Datum
		4 x A4	30.3.2020
C.3 - výsadbový plán - LBK 22 c, IP2, OP		Měřítko	1:100:1000
		Kótováno	v metrech
		Výšk. syst.	Bpv
		Souř. syst.	S-JTSK