




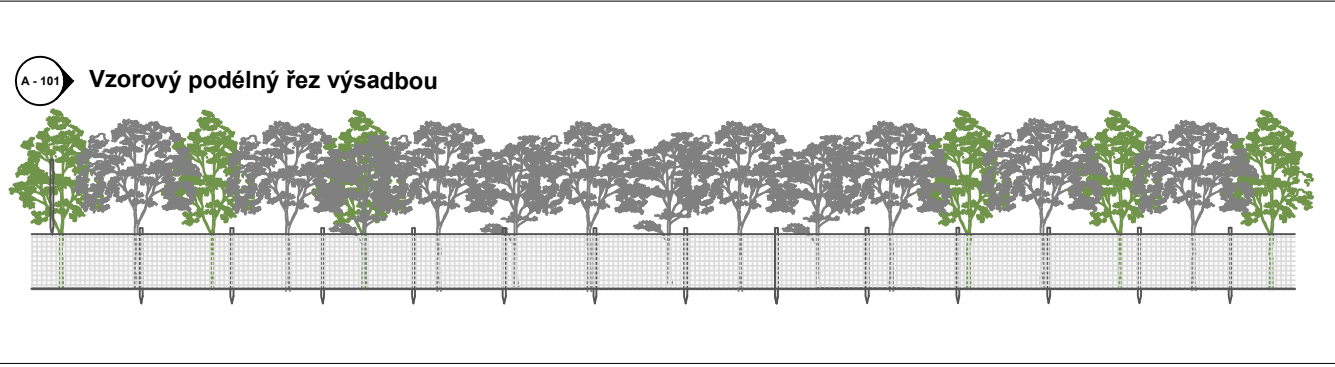



Přehledová mapa uspořádání lokalit

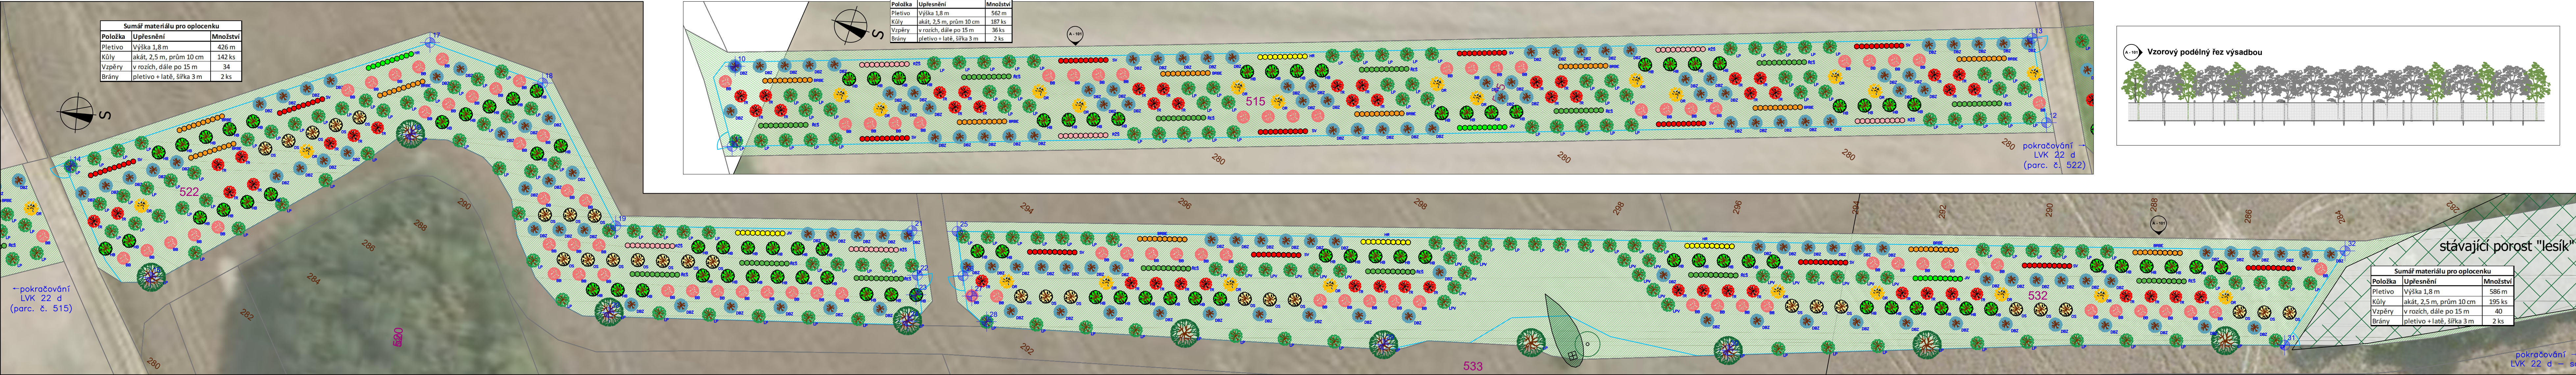

Postup pro vytyčení výsadby

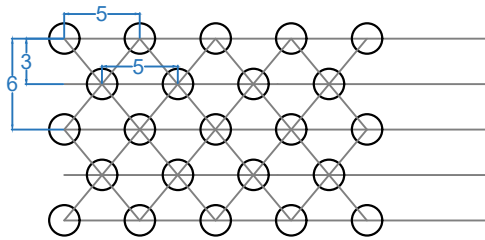

Postup pro vytyčení výsadby: Výsadba bude probíhat v řadách. Tyto řady jsou od sebe vzdáleny 3 m. Stromy v řadě jsou od sebe vzdáleny 5 m. Stromy v sousedních řadách budou vzájemně umístěny ve střídavém sponu. (Pravidelnost této výsadby může být ovlivněna tvarem parcely). Při vytyčování je vhodné sledovat výsadbu po řadách pro zjištění množství opakujících se druhů dřevin. Výsadby jsou převážně umístěny 3 m od hranice pozemku (mimo navrženou výsadbu na sousedních pozemcích). Plošná oplocenka, zatravnění parcely.

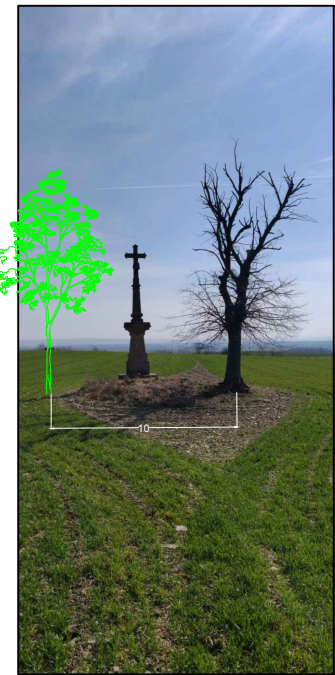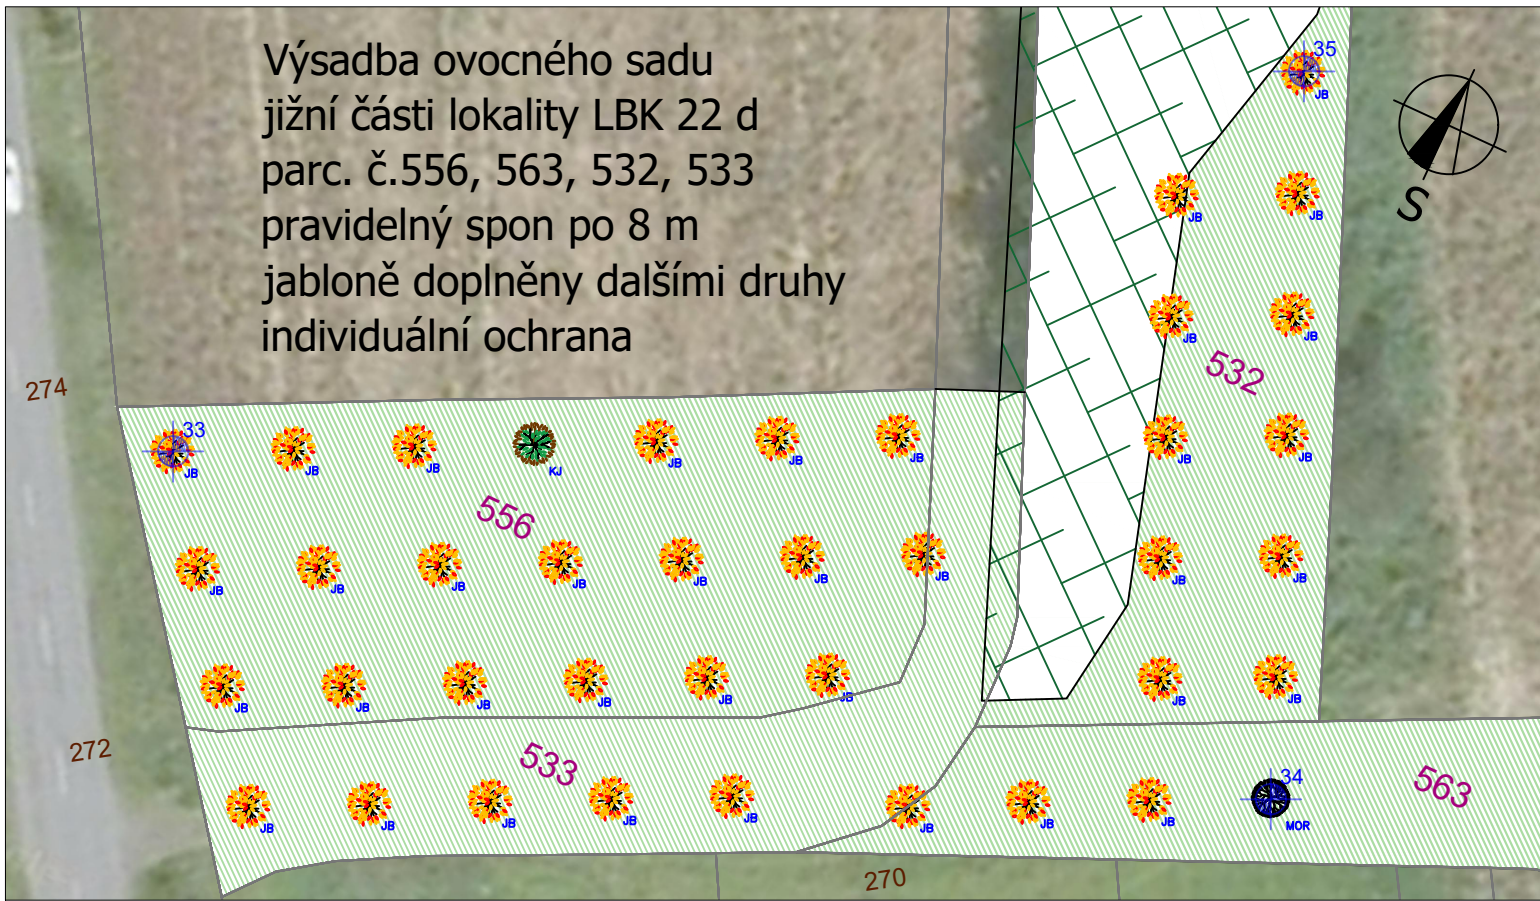

Ilustrativní obrázek dosadba u křížku- lípa malolistá

Referenční body dle S-JSTK		
Číslo bodu	Souřadnice X	Souřadnice Y
33	-546048.1932	-1102283.1061
34	-545972.6827	-1102273.2537
35	-545991.0234	-1102228.7182

Referenční body dle S-JSTK		
Číslo bodu	Souřadnice X	Souřadnice Y
10	-546135.5396	-1101406.4739
11	-546151.0215	-1101410.8662
12	-546064.8760	-1101660.6289
13	-546049.6197	-1101652.6591
14	-546047.0372	-1101662.3690
15	-546067.8792	-1101680.2603
16	-546034.7651	-1101729.8870
17	-546016.0194	-1101732.1658
18	-546022.1427	-1101755.3967
19	-546049.4295	-1101772.5447
20	-546066.8533	-1101772.2130
21	-546045.2345	-1101831.9680
22	-546054.0423	-1101833.8181
23	-546057.9597	-1101833.8875
24	-546063.4054	-1101832.6646
25	-546044.5716	-1101841.0076
26	-546053.3538	-1101842.9742
27	-546057.2317	-1101845.0818
28	-546062.0943	-1101848.4900
29	-546059.7073	-1101928.2942
30	-546054.7466	-1101997.3861
31	-546044.1041	-1102108.8134
32	-546024.1514	-1102119.2502

LEGENDA NAVRŽENÝCH OPATŘENÍ

- Alejoové stromy**
- javor babyka, bal, OK 8-10 cm
 - lípa malolistá, bal, OK 8-10 cm
 - jilm habrolistý, bal, OK 8-10 cm
 - třešeň ptačí, bal, OK 8-10 cm
- Lesnické odrostky, špičáky**
- dub zimní, odrostek 121-250 cm
 - lípa malolistá, odrostek 121-250 cm
 - lípa velkolistá, odrostek 121-250 cm
 - habr obecný, odrostek 121-250 cm
 - javor babyka, odrostek 121-250 cm
 - topol osika, odrostek 121-250 cm
 - třešeň ptačí, špičák 150+
 - ořešák královský, špičák 150+
 - jabloň domácí, špičák 150+
 - morušovník černý, špičák 150+
 - kaštanovník setý, špičák 150+

Keře

- svída krvavá, 40-60 cm
- brslen evropský, 40-60 cm
- řešetlák počistivý, 40-60 cm
- růže šípková, 40-60 cm
- hrušeň polnička, 40-60 cm
- vrba jíva, 40-60 cm

- stávající strom, bez ošetření
- zatravnění
- oplocenka (+2 brány)
- katastrální hranice
- parcelní číslo
- stávající porost "lesík"

Investor:	obec Komárov u Mladějovic	Ing. et Ing. Barbora Májková	
Zhotovitel:	Paměť krajiny, s.r.o.	Všeřtkova 615/5, 602 00 Brno, IČO 29306922	autorizovaný architekt (číslo autorizace ČKA: 03 999)
Lokalizace:	Komárov u Mladějovic	Ing. Petr Sedláč, Ph.D., odpovědný projektant	
Krajinná zeleň Komárov u Mladějovic			
C.4 - výsadbový plán - LBK 22 d		Projekant:	Ing. Jakub Marek
		Číslo paré	
		Formát	Datum
		5 x A4	30.3.2020
		Měřítko	1:100:1000
		Kótováno	v metrech
		Výšk. syst.	Bpv
		Souř. syst.	S-JTSK