

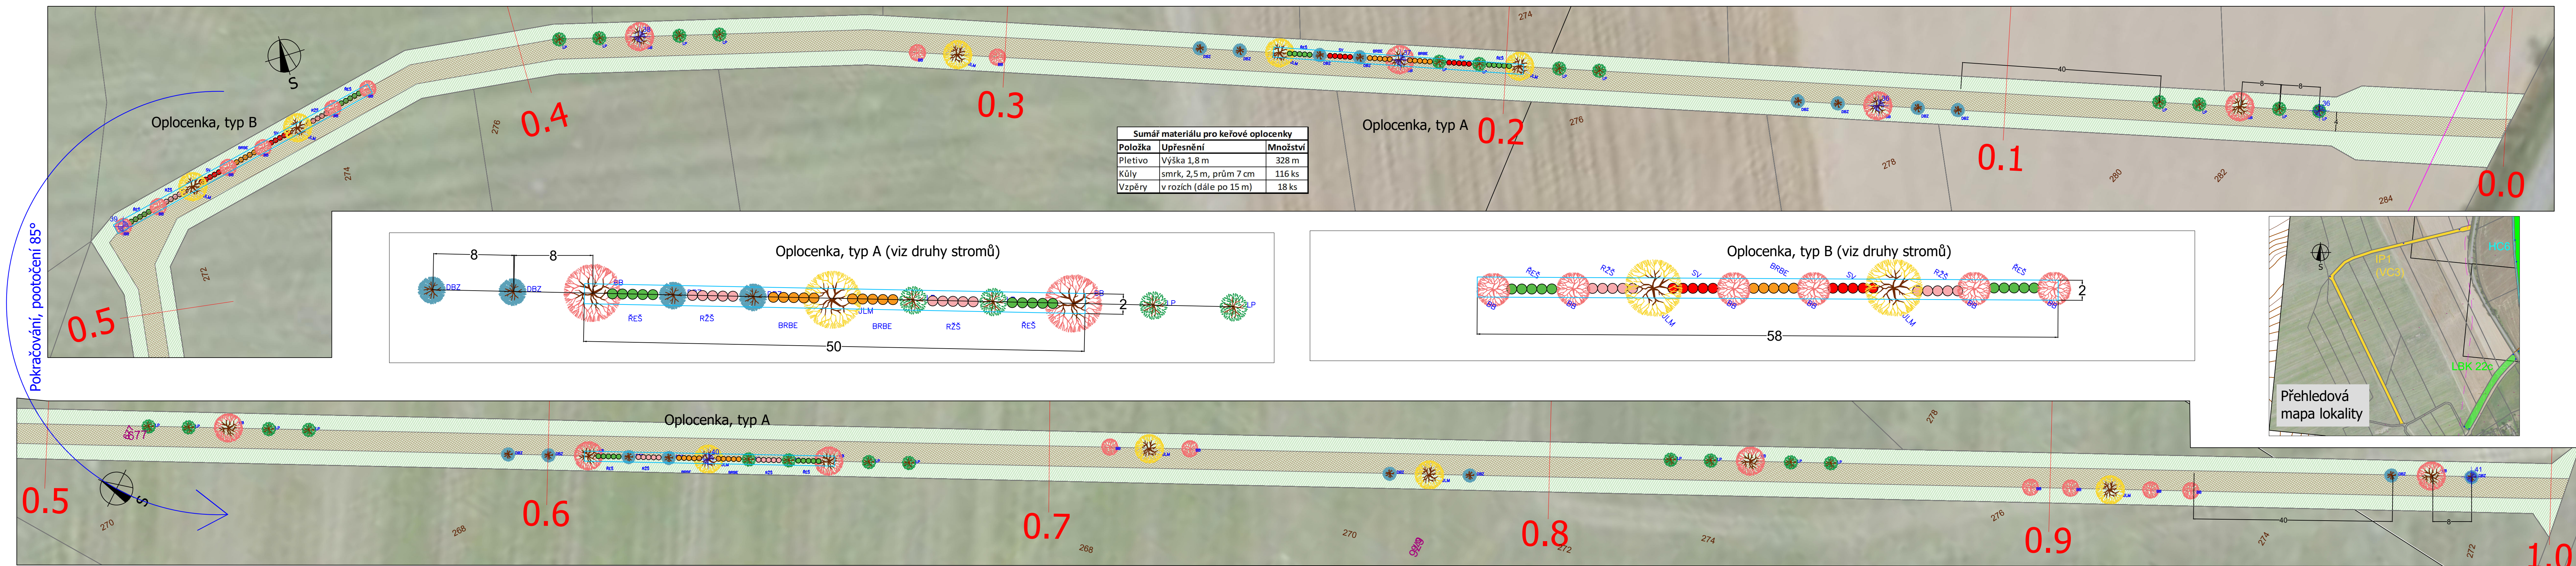
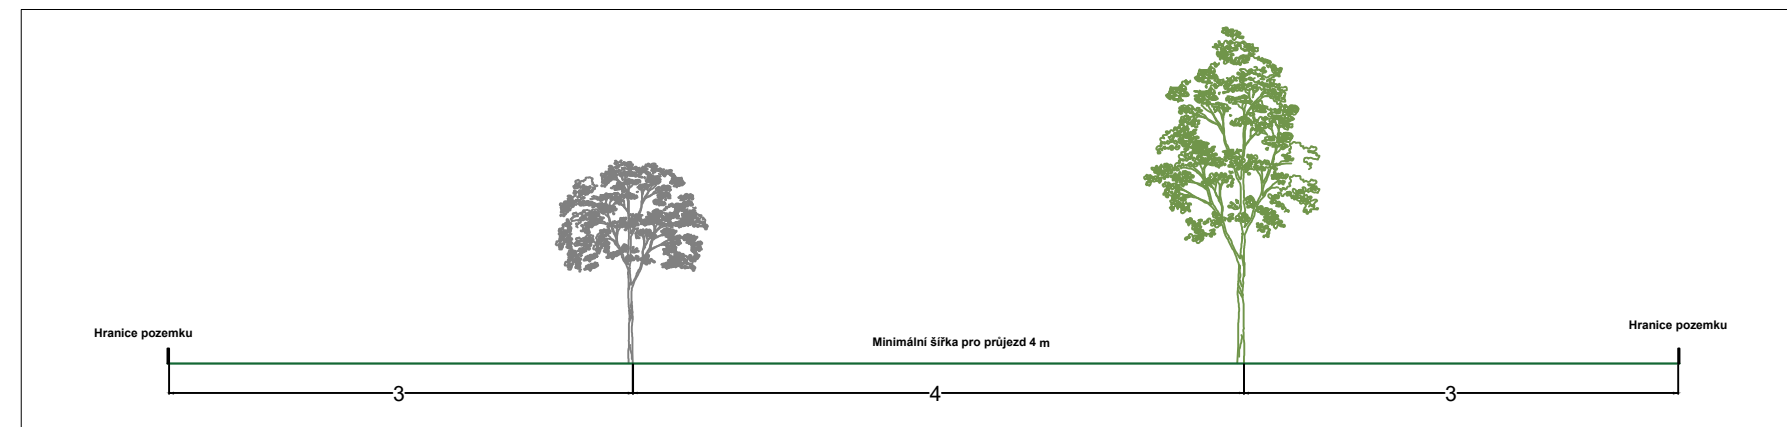
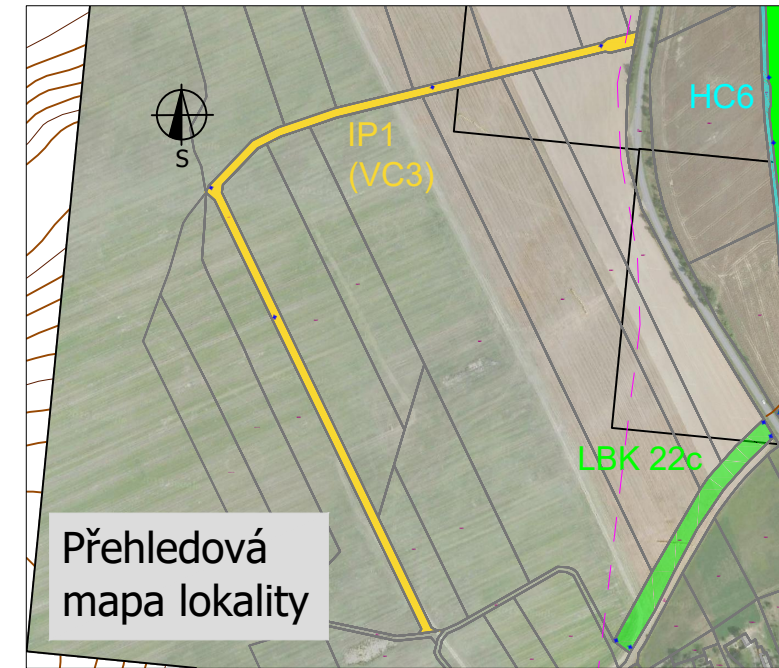


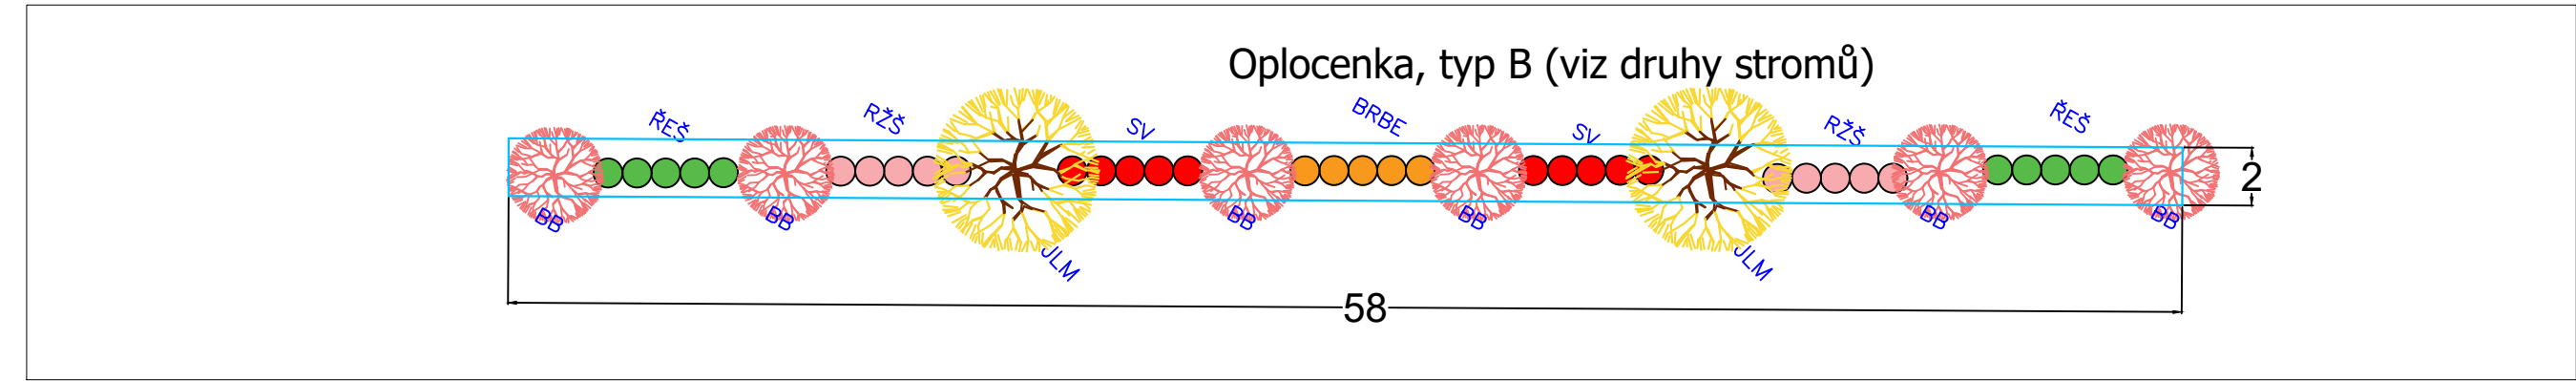

Sumář materiálu pro keřové oplocenky		
Položka	Upřesnění	Množství
Pletivo	Výška 1,8 m	328 m
Kůly	smrk, 2,5 m, prům 7 cm	116 ks
Vzpěry	v rozích (dále po 15 m)	18 ks

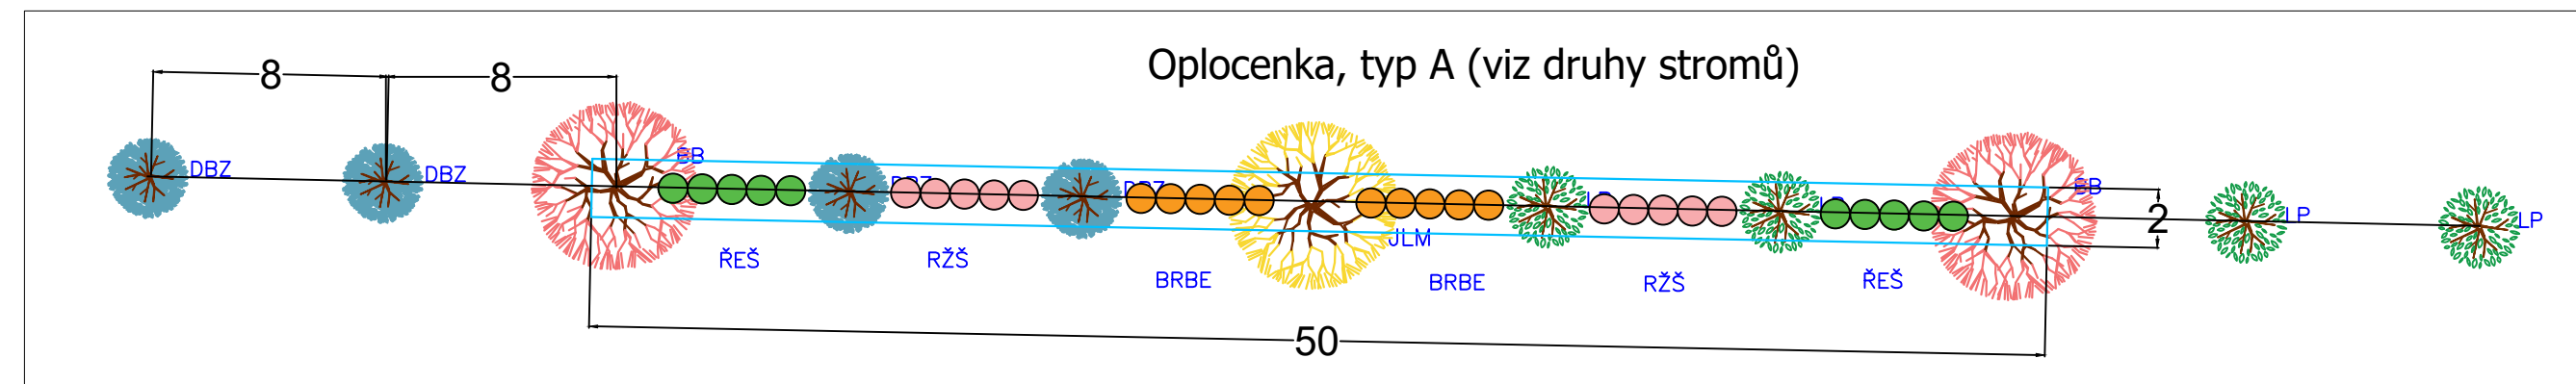

Liniová výsadba podél polní cesty
Střídání výsadeb podél obou hranic pozemku
Skupinová výsadba
Alejové stromy doplněné lesnickými odrostky
Porostní skupiny s keři budou opatřeny oplocenkou
ostatní stromy - individuální ochrana

Referenční body dle S-JSTK		
Číslo bodu	Souřadnice X	Souřadnice Y
36	-546237.4261	-1101894.6888
37	-546415.8777	-1101938.6541
38	-546562.4013	-1101978.6384
39	-546650.0696	-1102044.9512
40	-546582.8411	-1102181.8647
41	-546426.2834	-1102497.2034

LEGENDA NAVRŽENÝCH OPATŘENÍ

Alejové stromy

- javor babyka, bal, OK 8-10 cm
- jilm habrolistý, bal, OK 8-10 cm

Lesnické odrostky, špičáky

- dub zimní, odrostek 121-250 cm
- lípa malolistá, odrostek 121-250 cm
- javor babyka, odrostek 121-250 cm

Keře

- svída krvavá, 40-60 cm
- brslen evropský, 40-60 cm
- řeštlák počistivý, 40-60 cm
- růže šípková, 40-60 cm

- zatravnění oplocenka
- katastrální hranice
- parcelní číslo
- minimální šířka pro průjezd (4 m)
- staničení (100 m)
- inženýrské sítě

Investor:	obec Komárov u Mladějovic	Ing. et Ing. Barbora Májková autorizovaný architekt (číslo autorizace ČKA: 03 999)
Zhotovitel:	Paměť krajiny, s.r.o. Všatská 615/5, 602 00 Brno, IČO 29306922	Ing. Petr Sedlák, Ph.D., odpovědný projektant
Lokalizace:	Komárov u Mladějovic	Projekant: Ing. Jakub Marek
Krajinná zeleň Komárov u Mladějovic		Číslo paré
		Formát
		Datum
		Měřítko
C.5 - výsadbový plán - IP 1		Datum
		Měřítko
		Kótováno v metrech
		Výšk. syst.
		Souř. syst.