


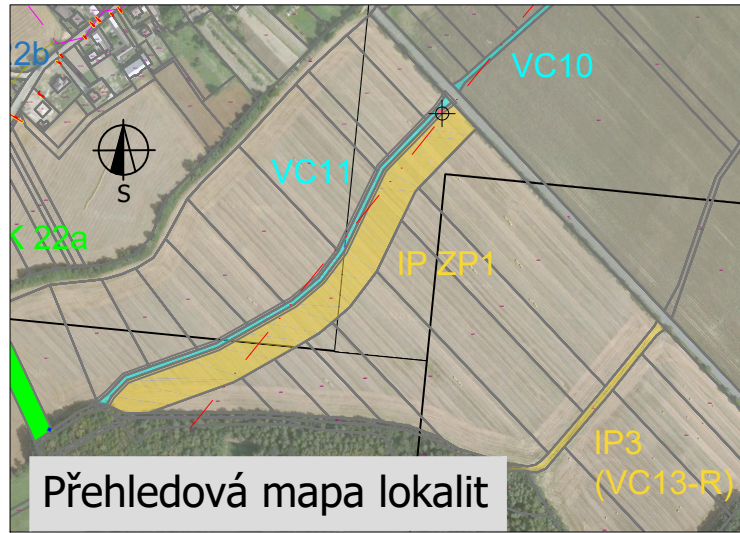

Přehledová mapa lokalit

LEGENDA NAVRŽENÝCH OPATŘENÍ

Aleje stromy

- javor babyka, bal, OK 8-10 cm
- jilm habrolistý, bal, OK 8-10 cm
- topol černý, bal, OK 8-10 cm



Lesnické odrostky, špičáky

- dub zimní, odrostek 121-250 cm
- lípa malolistá, odrostek 121-250 cm
- javor babyka, odrostek 121-250 cm
- třešeň ptačí, špičák 150+

Keře

- svída krvavá, 40-60 cm
- brslen evropský, 40-60 cm
- řešetlák počistivý, 40-60 cm
- růže šípková, 40-60 cm
- zatravnění
- oplocenka
- katastrální hranice
- parcelní číslo
- stančení (100 m)
- vytyčovací balvan - umístění do lomových bodů

Referenční body dle S-JSTK		
Číslo bodu	Souřadnice X	Souřadnice Y
48	-545762.5702	-1102740.1874

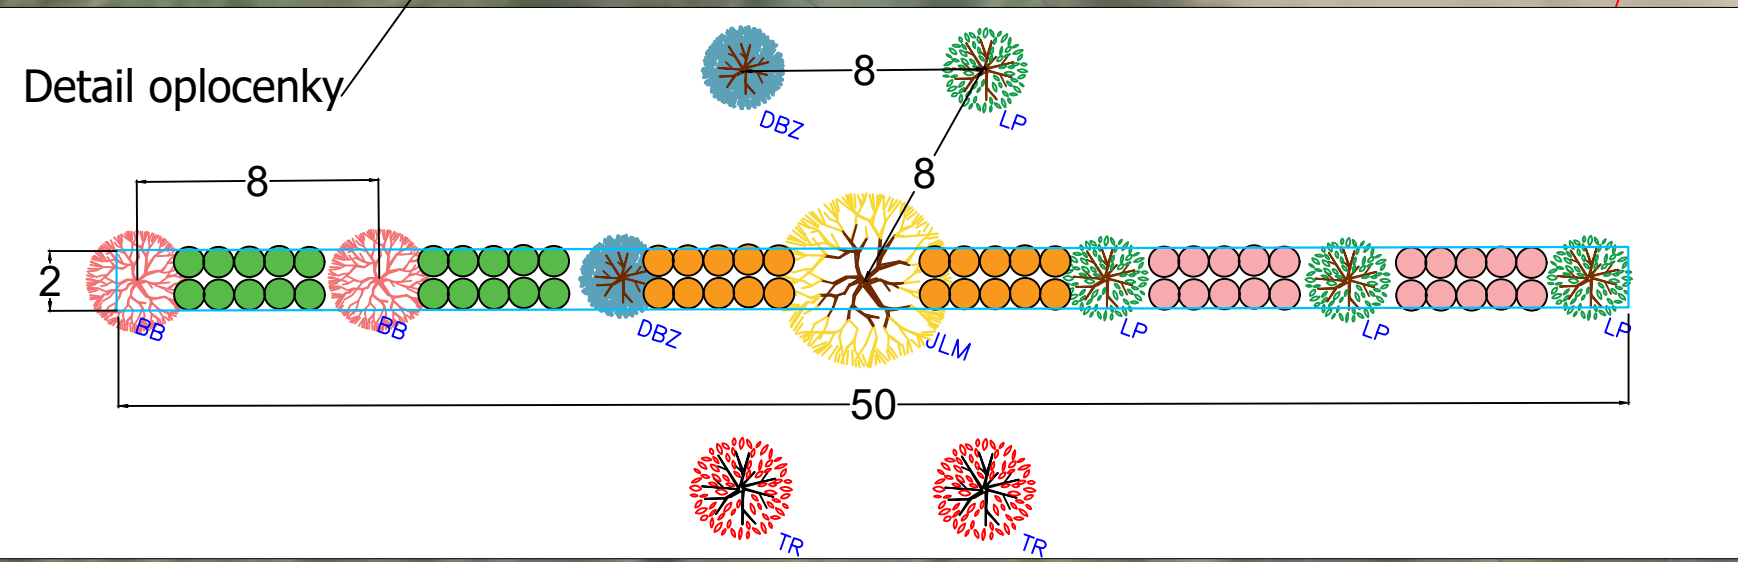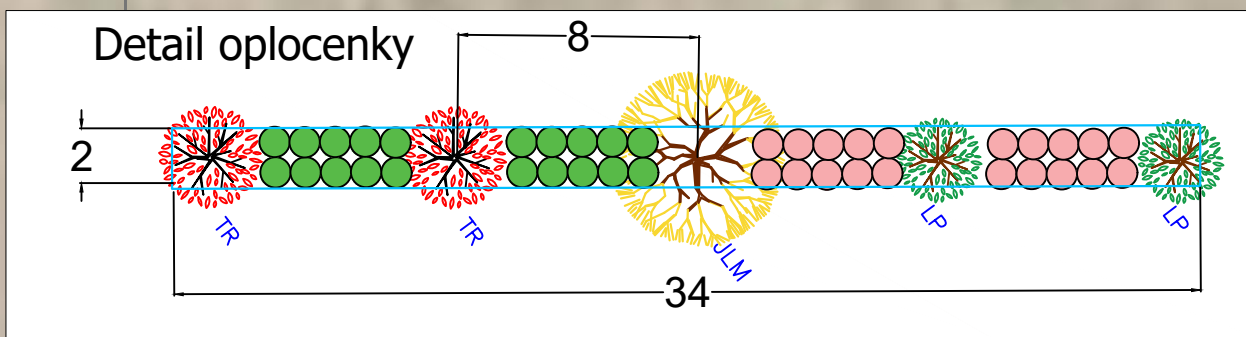

Sumář materiálu pro keřové oplocenky		
Položka	Upřesnění	Množství
Pletivo	Výška 1,8 m	320 m
Kůly	smrk, 2,5 m, prům 7 cm	110 ks
Vzpěry	v rozích (dále po 15 m)	26 ks

Referenční body dle S-JSTK		
Číslo bodu	Souřadnice X	Souřadnice Y
46	-545786.1702	-1102773.9492

Parcela č. 623
Roztroušená skupinová výsadba
Zachování charakteru TTP
Skupinová i individuální ochrana

Investor:	obec Komárov u Mladějovic		Ing. et Ing. Barbora Májková autorizovaný architekt (číslo autorizace ČKA: 03 999)	
Zhotovitel:	Paměť krajiny, s.r.o.	Všetičkova 615/5, 602 00 Brno, IČO 29306922	Ing. Petr Sedláč, Ph.D., odpovědný projektant	
Lokalizace:	Komárov u Mladějovic		Projektant: Ing. Jakub Marek	
Krajinná zeleň Komárov u Mladějovic				
C.6 - výsadbový plán -IP 3, IP ZP1	Číslo paré	Formát	Datum	30.3.2020
		5 x A4	Měřítko	1:100:1000
			Kótováno	v metrech
			Výšk. syst.	Bpv
			Souř. syst.	S-JTSK