


1

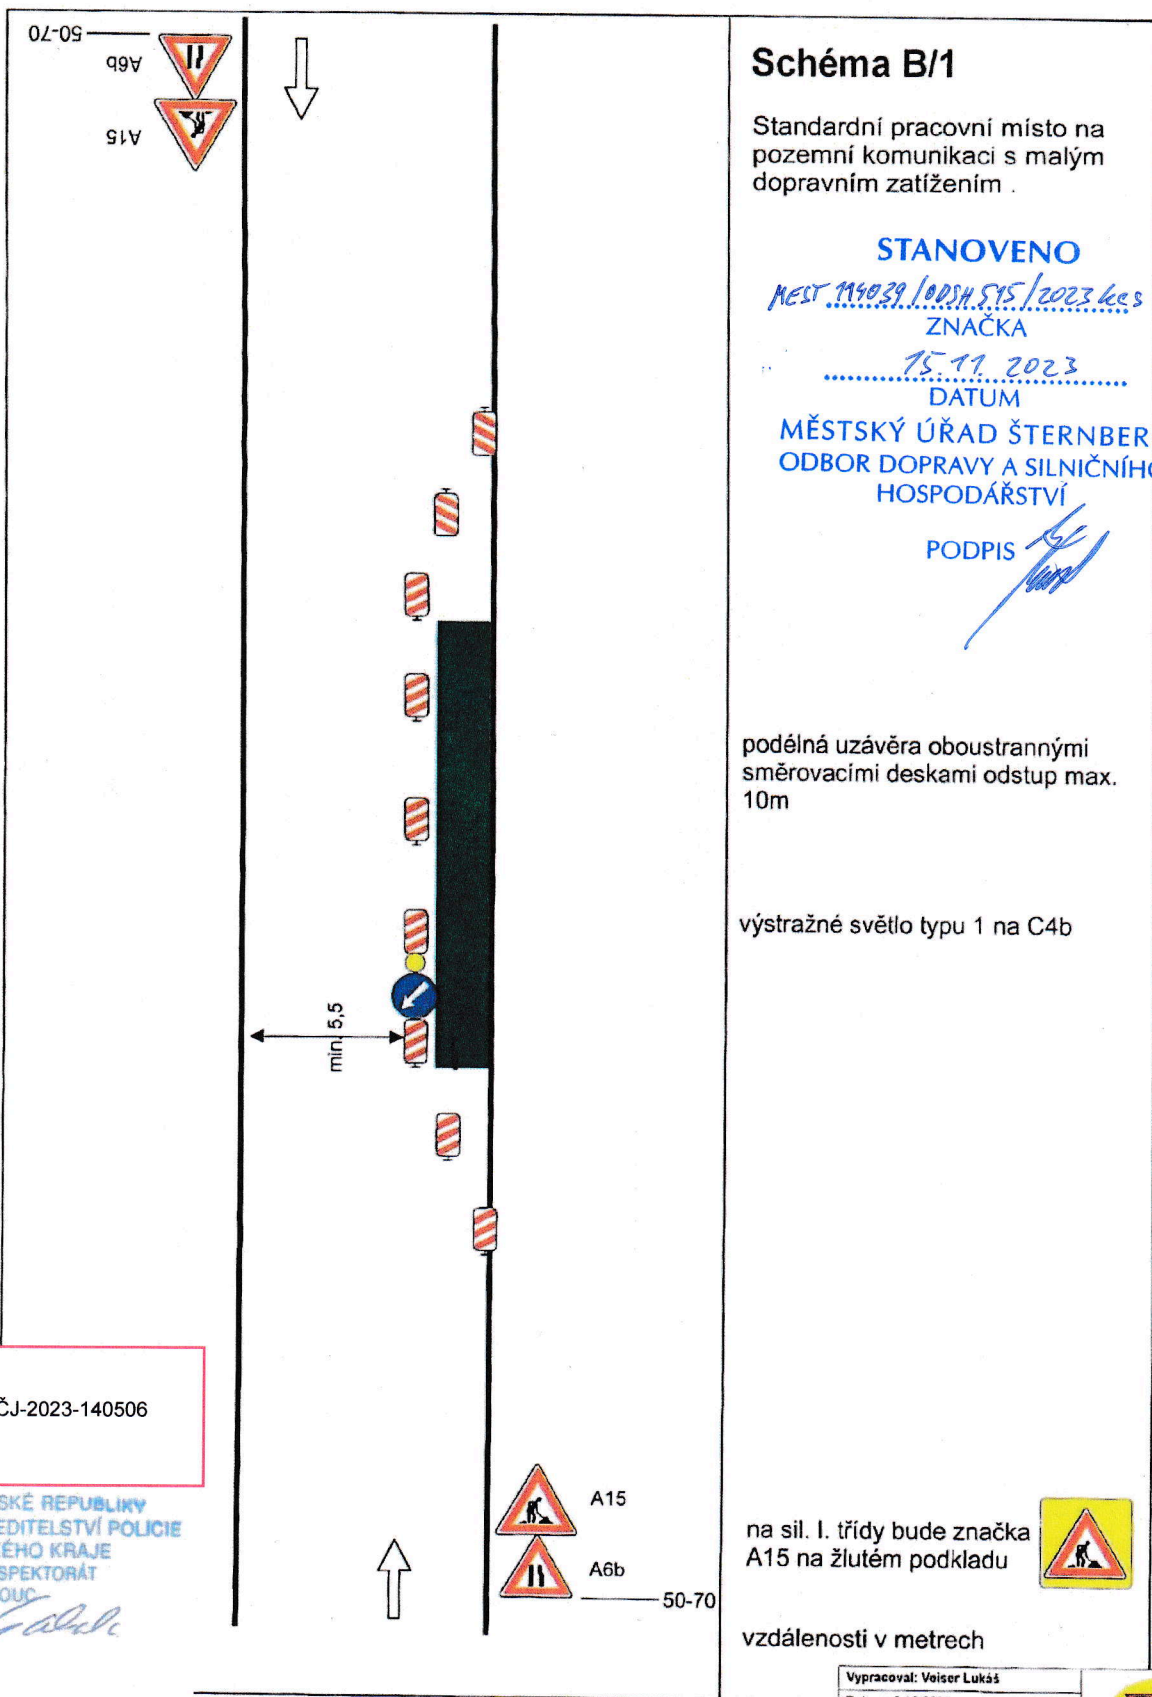

### Schéma B/1


Standardní pracovní místo na pozemní komunikaci s malým dopravním zatížením .

#### STANOVENO

MEST 114039/100SH.515/2023 kes  
ZNAČKA

15.11.2023  
DATUM

MĚSTSKÝ ÚŘAD ŠTERNBERK  
ODBOR DOPRAVY A SILNIČNÍHO  
HOSPODÁŘSTVÍ

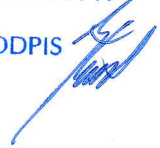PODPIS 

podélná uzávěra oboustrannými směrovacími deskami odstup max. 10m

výstražné světlo typu 1 na C4b

Dne 07.11.2023  
DOPORUČUJI  
KRPM-142542-2/ČJ-2023-140506


POLICIE ČESKÉ REPUBLIKY  
KRAJSKÉ ŘEDITELSTVÍ POLICIE  
OLOMOUCKÉHO KRAJE  
DOPRAVNÍ INSPEKTORÁT  
771 36 OLOMOUČ



na sil. I. třídy bude značka A15 na žlutém podkladu



vzdálenosti v metrech

Vypracoval: Veiser Lukáš Datum: 3.12.2021 Standardní pracovní místo na pozemní komunikaci s malým dopravním zatížením .	 Adresa provozovny: Pavelkova 2 Olomouc 772 00
---	---