


95

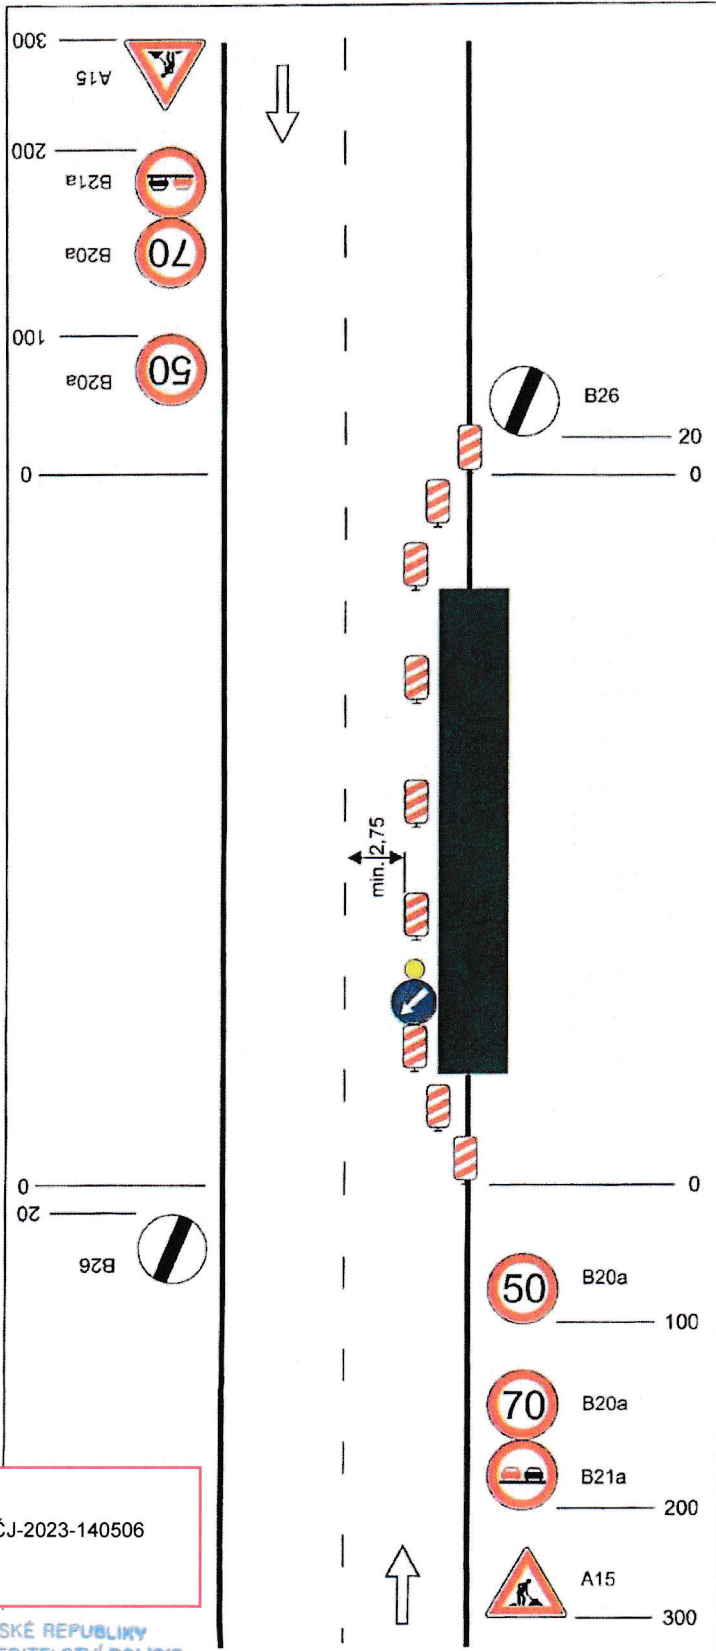

### Schéma C/2

Standardní pracovní místo.  
Zúžení jízdního pruhu

**STANOVENO**  
 MEST 119.039/ODFA 575/2023 kos  
 ZNAČKA  
 15. 11. 2023  
 DATUM  
 MĚSTSKÝ ÚŘAD ŠTERNBERK  
 ODBOR DOPRAVY A SILNIČNÍHO  
 HOSPODÁŘSTVÍ  
 PODPIS

podélná uzávěra oboustrannými  
směrovacími deskami odstup max.  
20m

výstražné světlo typu 1 na C4b

na sil. I. třídy bude značka  
A15 na žlutém podkladu



vzdálenosti v metrech

Dne 07.11.2023  
 DOPORUČUJI  
 KRPM-142542-2/ČJ-2023-140506

POLICIE ČESKÉ REPUBLIKY  
 KRAJSKÉ ŘEDITELSTVÍ POLICIE  
 OLOMOUCKÉHO KRAJE  
 DOPRAVNÍ INSPEKTORÁT  
 771 36 OLOMOUČ

Vypracoval: Veiser Lukáš Datum: 1.12.2021 Standardní pracovní místo. Zúžení jízdního pruhu	 Adresa provozovny: Pavełkova 2 Olomouč 772 00
---	--