


4

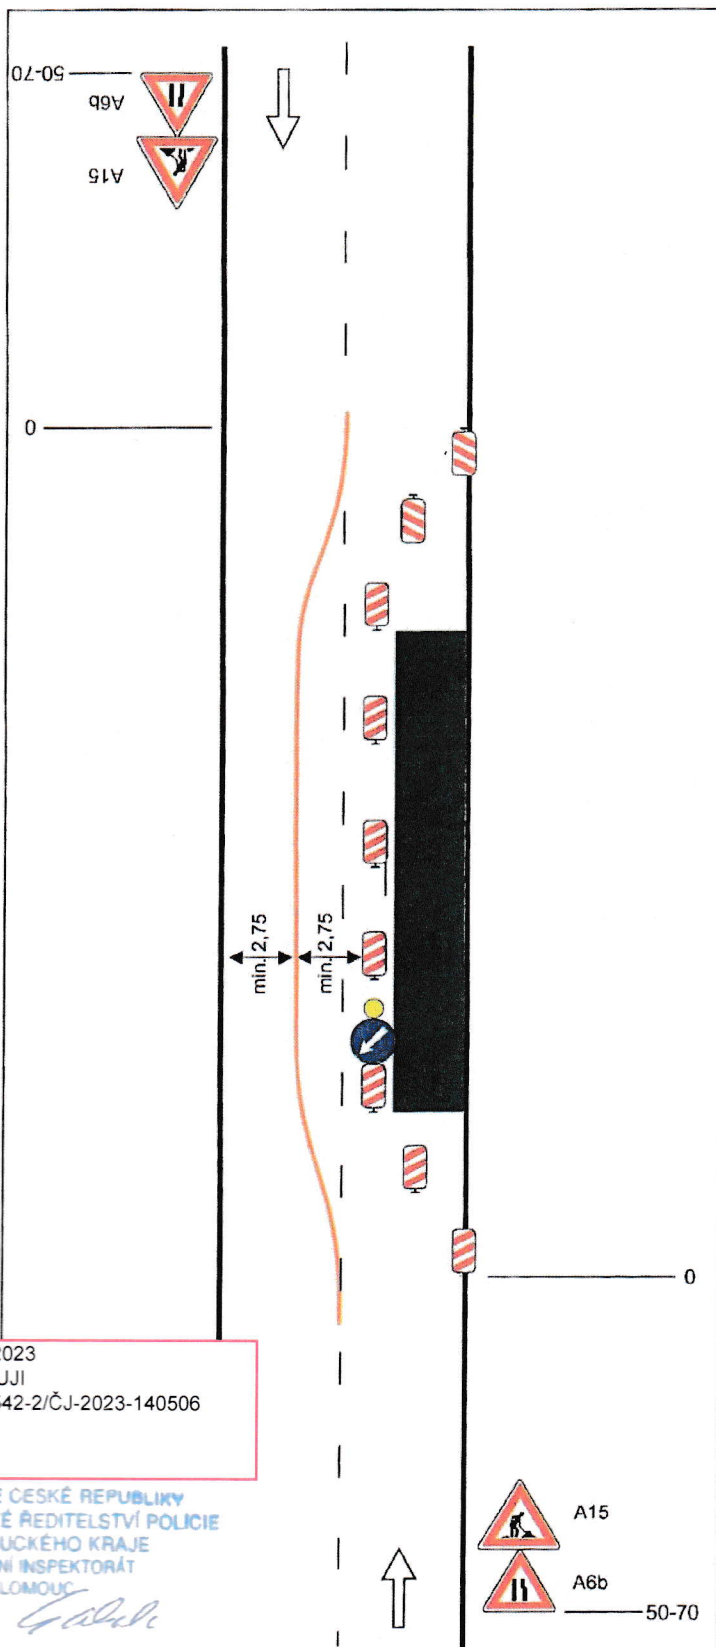

### Schéma C/4

Standardní pracovní místo.  
Práce v jízdním pruhu. Dva  
pomocné jízdní pruhy

#### STANOVENO

MEST.114059/ODS.H.575/2023.1025

ZNAČKA

15.11.2023

DATUM

MĚSTSKÝ ÚŘAD ŠTERNBERK  
ODBOR DOPRAVY A SILNIČNÍHO  
HOSPODÁŘSTVÍ

PODPIS

podélná uzávěra oboustrannými  
směrovacími deskami odstup max.  
20m

výstražné světlo typu 1 na C4b


na sil. I. třídy bude značka  
A15 na žlutém podkladu



vzdálenosti v metrech

Dne 07.11.2023  
DOPORUČUJI  
KRPM-142542-2/ČJ-2023-140506

POLICIE ČESKÉ REPUBLIKY  
KRAJSKÉ ŘEDITELSTVÍ POLICIE  
OLOMOUCKÉHO KRAJE  
DOPRAVNÍ INSPEKTORÁT  
771 36 OLOMOUČ

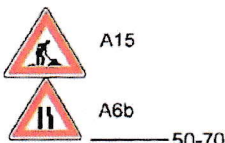

Vypracoval: Veiser Lukáš

Datum: 3.12.2021

Standardní pracovní místo.  
Práce v jízdním pruhu. Dva  
pomocné jízdní pruhy



Adresa provozovny: Paveškeva 2  
Olomouc 772 00