

3

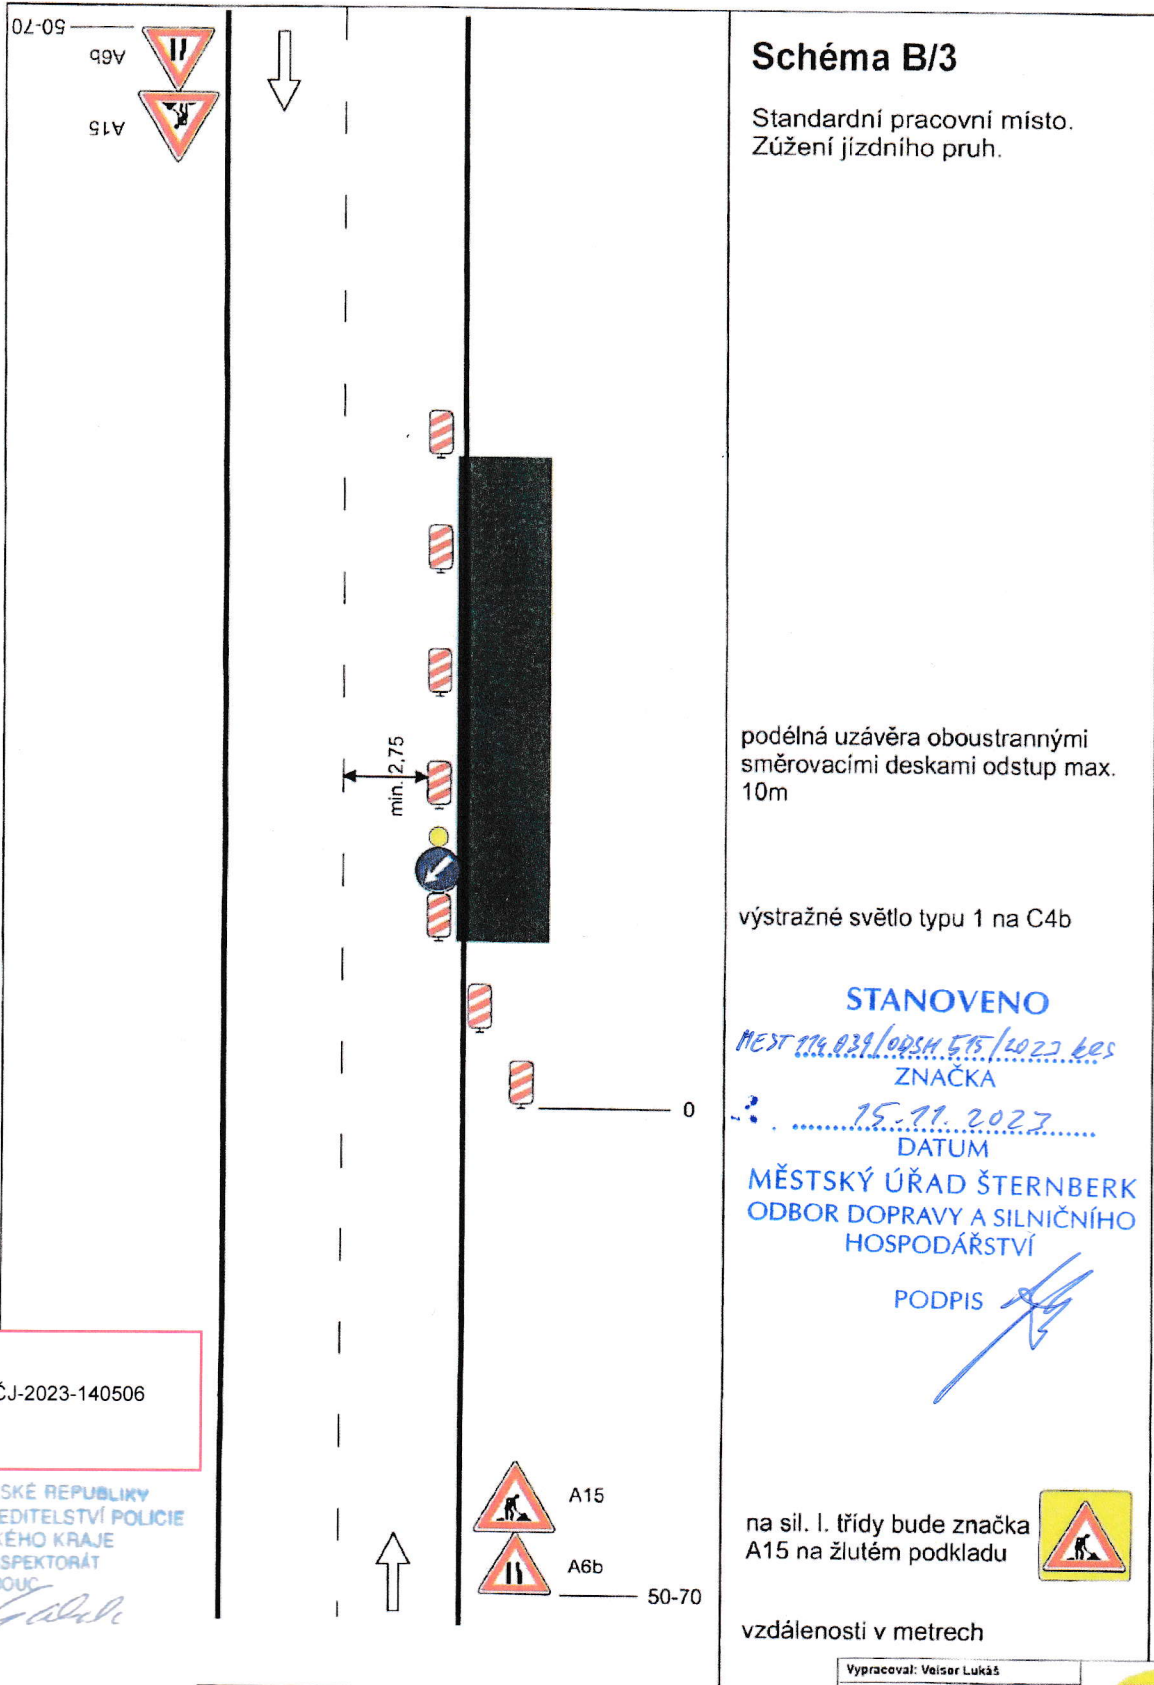


Schéma B/3

Standardní pracovní místo.
Zúžení jízdního pruh.

podélná uzávěra oboustrannými
směrovacími deskami odstup max.
10m

výstražné světlo typu 1 na C4b

STANOVENO

MEST 114 039/OPSM 575/2023 bes
ZNAČKA

15.11.2023
DATUM

MĚSTSKÝ ÚŘAD ŠTERNBERK
ODBOR DOPRAVY A SILNIČNÍHO
HOSPODÁŘSTVÍ

PODPIS

na sil. I. třídy bude značka
A15 na žlutém podkladu



vzdálenosti v metrech

Dne 07.11.2023
DOPORUČUJI
KRPM-142542-2/ČJ-2023-140506

POLICIE ČESKÉ REPUBLIKY
KRAJSKÉ ŘEDITELSTVÍ POLICIE
OLOMOUCKÉHO KRAJE
DOPRAVNÍ INSPEKTORÁT
771 36 OLOMOUČ

Vypracoval: Veisler Lukáš Datum: 3.12.2021 Standardní pracovní místo. Zúžení jízdního pruh.	 Adresa provozovny: Pavalkova 2 Olomouc 772 00
--	--