

STANOVENO

HEST 22.12.2025 / 09.11.2025 / 08.12.2025

ZNAČKA

27.3.2026

DATUM

MĚSTSKÝ ÚŘAD ŠTERNBERK
ODBOR DOPRAVY A SILNIČNÍHO
HOSPODÁŘSTVÍ

PODPIS

STAVAJÍCÍ INŽENÝRSKÉ SÍTĚ

- PLYNOVOD
- KANALIZACE STAVAJÍCÍ
- VODOVOD STAVAJÍCÍ
- ORANŽOVÁ PRO OPTIKU
- KABELE MN
- VĚČNÉ OSVĚTLENÍ

NAVŘZENÉ INŽENÝRSKÉ SÍTĚ


- KANALIZACE SPÁŠKOVÁ
- KANALIZACE SPÁŠKOVÁ-TLAKOVÁ
- KANALIZACE SPÁŠKOVÁ-HŘEBŮVÝ
- KANALIZACE DESTIVA
- KANALIZACE DESTIVA-HŘEBŮVÝ
- VODOVOD
- VODOVOD-HŘEBŮVÝ

LEGENDA

- KOMUNIKACE ASFALTOVA
- PARKOVACÍ PLOŠKY - ŽÁMKOVÁ DLAŽBA TL. 80 MM, BARVA PŘÍRODNÍ
- SEZDZY - ŽÁMKOVÁ DLAŽBA, BARVA PŘÍRODNÍ TL. 80 MM
- RAMPY - KOSTRA DLAŽEBNÍ KAMENÁ, MŮLA
- PLOCHA PRO KONTEJNERY - ŽÁMKOVÁ DLAŽBA, BARVA PŘÍRODNÍ TL. 80 MM
- KAMENÁ DLAŽBA DO BETONU
- HORANKE ROZLEDOVACÍHO PROBLEMLUKU

TRASY STAVAJÍCÍCH INŽENÝRSKÝCH SÍTÍ JSOU V STAVCI VZNIKLY OŘEŠNĚNÉ. PŘED ZAPOČETÍM
ZEMNÍCH PRACÍ INVEZTOR ZAJISTÍ VYTVOŘENÍ TĚCHTO SÍTÍ I VŠECH OCHRANÁCH, KTERÉ JSOU V LOKALITĚ
UČOZENÝ PŘED VYTVOŘENÍM STAVBY NOVHO VÝTOČÍ HORANKE POZEMKO

PROJEKTANT	ING. ARCH. LUDMILA DOUBRAVA	STAVBA	DAŘ. Č. STP
PROJEKTANT	JAROMÍR VLÁČEK	PROJEKT	47/2021
PROJEKTANT	PROJEKTANT KANCELÁŘE ČES. J. HNOŠ. MARCELA KOUŘEBNÁ	ČÍSLO	01
PROJEKTANT	NOVA VES 22, LITOVĚL 193 01	STAVBA	
PROJEKTANT	K. U. KOMAROV U MLÁDEJOVIC, LOKALITA "U MLÝNA"	STAVBA	
PROJEKTANT	TECHNICKÁ A DOPRAVNÍ INFRASTRUKTURA	STAVBA	
PROJEKTANT	V K. U. KOMAROV U MLÁDEJOVIC, V LOKALITĚ Z1 "U MLÝNA"	STAVBA	
PROJEKTANT	SO. 01: KOMUNIKACE, SEZDZY A PARKOVACÍ STAN	STAVBA	
PROJEKTANT	STAVBA	STAVBA	1:500

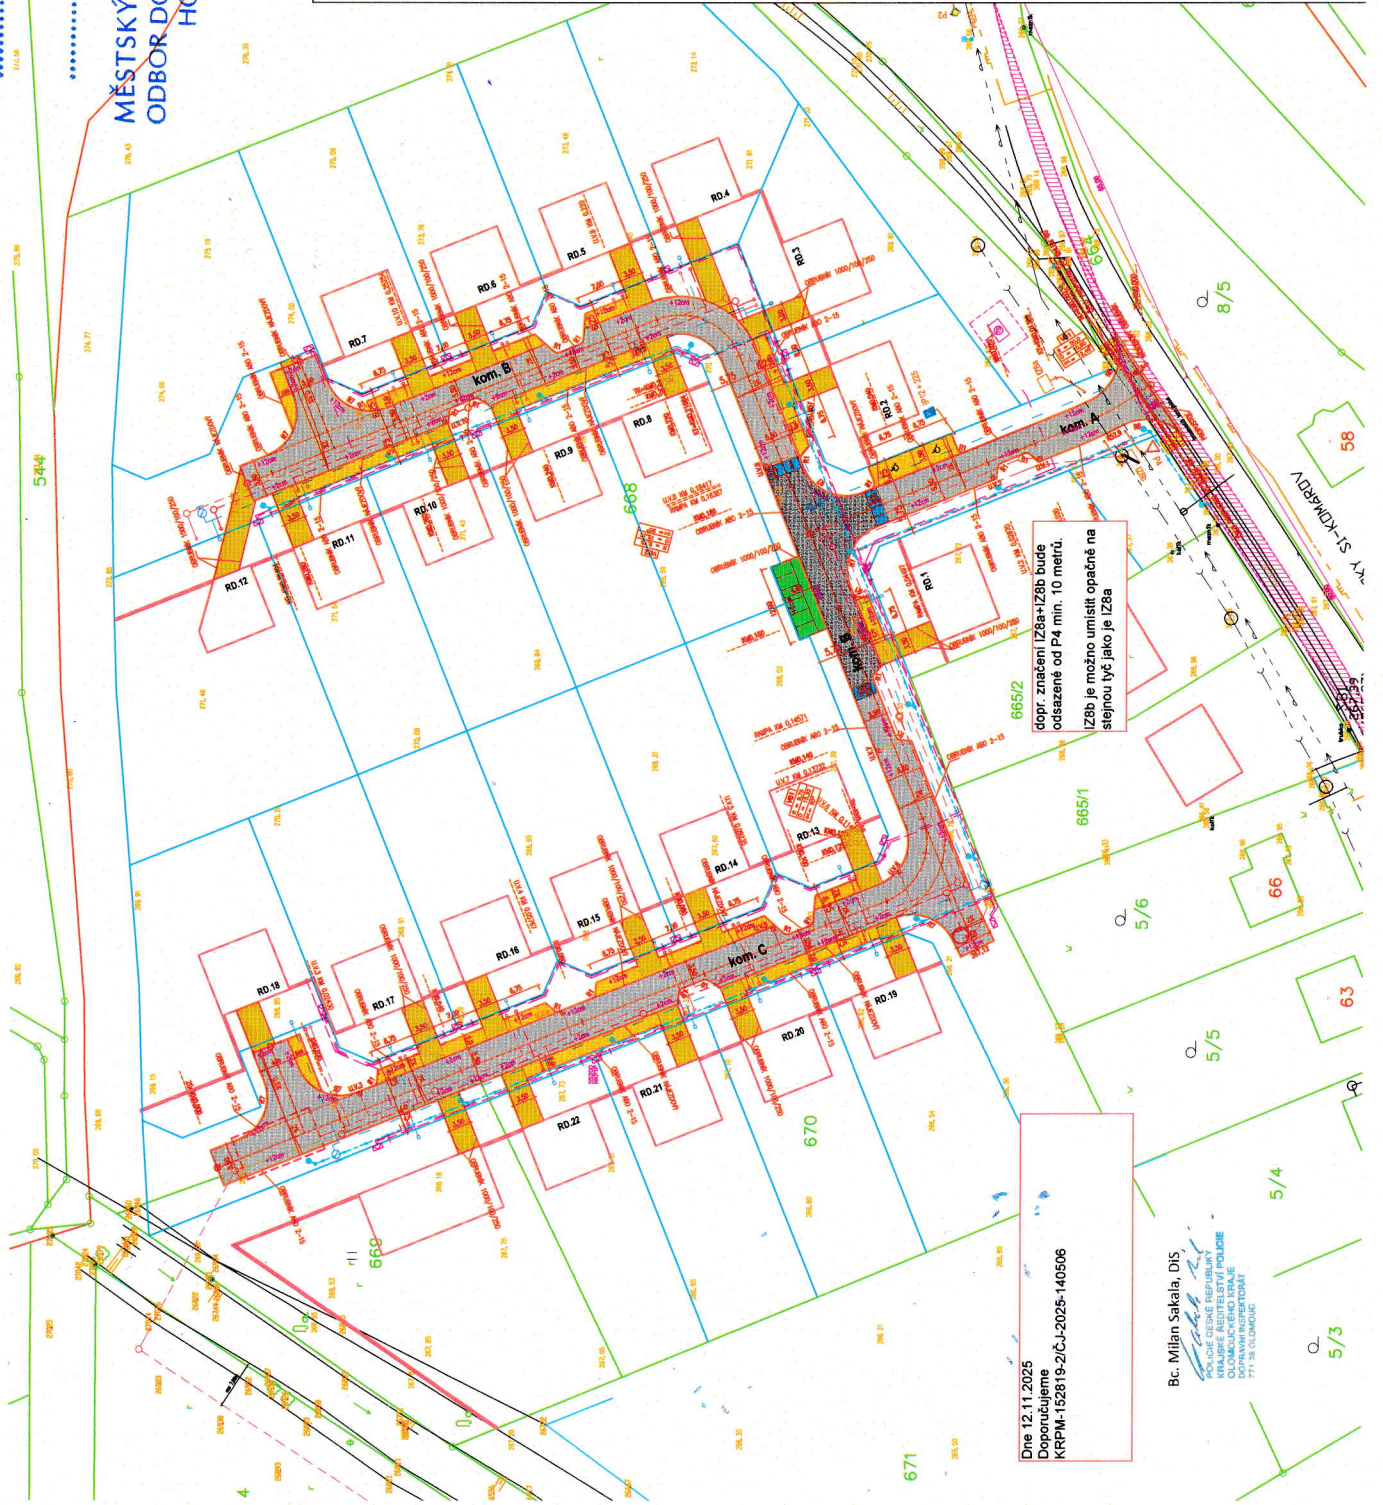

Dne 12.11.2025
Doporučujeme
KRPW-152819-ZČJ-2025-140506

Bc. Milan Sakala, DiS
POLSKÉ REPUBLIKY
STRÁŽNÉ INSPEKČNÍ ÚŘADY
DOPRAVNÍ INSPEKTOŘI
771 38 OLONČICE

5/3
5/4
5/5
5/6
5/8