


- LEGENDA ELEKTRO - PROJEKTOVANÉ VEDENÍ**
 PROJEKTOVANÉ VENKOVNÍ VEDENÍ VN
 PROJEKTOVANÉ KABELOVÉ VEDENÍ NN
 PROJEKTOVANÉ UZEMNĚNÍ - PÁSEK FEZN
- LEGENDA ELEKTRO - STÁVAJÍCÍ VEDENÍ**
 STÁVAJÍCÍ VENKOVNÍ VEDENÍ VN
 STÁVAJÍCÍ KABELOVÉ VEDENÍ NN
 STÁVAJÍCÍ VENKOVNÍ VEDENÍ NN
- LEGENDA ELEKTRO - DEMONTOVANÉ VEDENÍ**
 DEMONTOVANÉ KABELOVÉ VEDENÍ NN
- LEGENDA ELEKTRO - PROJEKT. BODOVÉ STAVBY**
 PROJEKTOVANÁ PŘÍPOJKOVÁ SKŘIŇ
 PROJEKTOVANÁ ROZPOJOVACÍ SKŘIŇ
 PROJEKTOVANÝ BETONOVÝ SLOUP
 PROJEKTOVANÁ KABELOVÁ SPOJKA NN
 PROJEKTOVANÁ JEDNOSLOUPOVÁ DTS
 PROJEKTOVANÝ ÚSEKOVÝ ODPÍNAČ

- LEGENDA ELEKTRO - STÁVAJÍCÍ BODOVÉ STAVBY**
 STÁVAJÍCÍ PŘÍPOJKOVÁ SKŘIŇ
 STÁVAJÍCÍ ROZPOJOVACÍ SKŘIŇ
 STÁVAJÍCÍ BETONOVÝ SLOUP
- LEGENDA STÁVAJÍCÍ INŽ. SÍTĚ PODZEMNÍ**
 STÁVAJÍCÍ PODZEMNÍ SDĚLOVACÍ KABEL ČETIN
 STÁVAJÍCÍ PODZEMNÍ KANALIZACE BEZ ROZLIŠENÍ
 STÁVAJÍCÍ PODZEMNÍ PLYNOVOD NTL
 STÁVAJÍCÍ PODZEMNÍ VODOVOD
- LEGENDA ŠRAFY A OSTATNÍ:**
 STÁVAJÍCÍ KOMUNIKACE A CHODNÍKY
 ASFALT
 STÁVAJÍCÍ KOMUNIKACE A CHODNÍKY
 ŠTĚRK
 STÁVAJÍCÍ BUDOVY A STAVBY
 STÁVAJÍCÍ SVAHY A PŘÍKOPY

ŘEZY ULOŽENÍ KABELU VN A NN

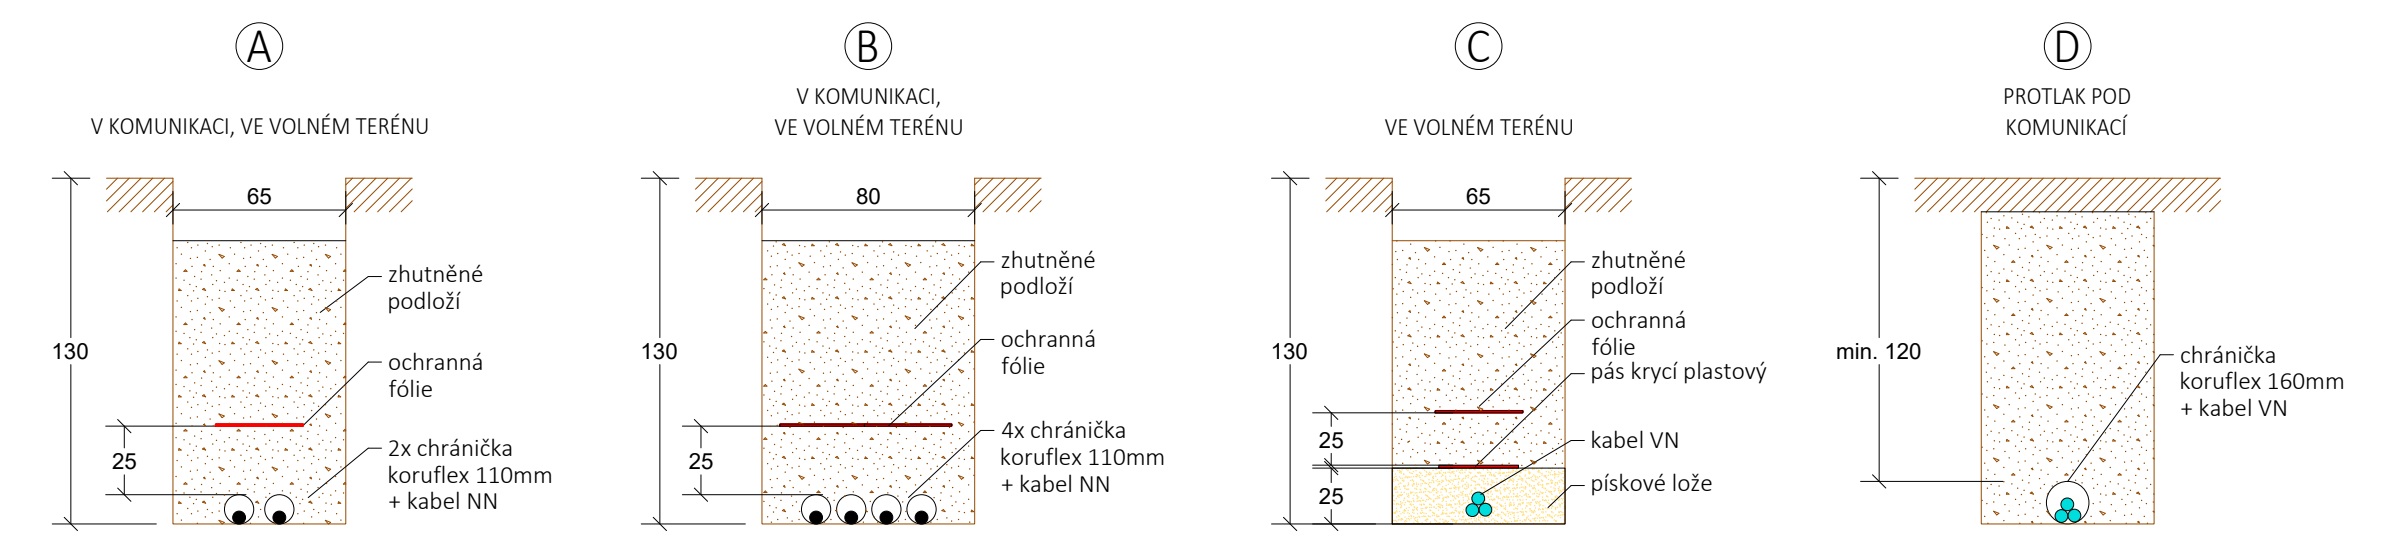

- PŘESNÉ OZNAČENÍ VŠECH PODZEMNÍCH VEDENÍ NA POVRCHU ZAJISTÍ INVESTOR
- POLOHU PODZEMNÍCH VEDENÍ A ZAŘÍZENÍ NELZE VYTYČOVAT ODMĚROVÁNÍM NA VÝKRESE
- V SOUBĚHU A KŘÍŽENÍ PROJEKTOVANÉHO VEDENÍ SE STÁVAJÍCÍMI PODZEMNÍMI ZAŘÍZENÍMI JE NUTNÉ DODRŽET ODSTUPOVÉ VZDÁLENOSTI DLE POŽADAVKŮ JEDNOTLIVÝCH SPRÁVCŮ
- PŘED ZAHÁJENÍM VÝKOPOVÝCH PRACÍ JE NUTNÉ VYTYČENÍ DOTČENÝCH PODZEMNÍCH ZAŘÍZENÍ

vedoucí projektant	Michal Rataj			
zodpovědný projektant	David Ječmínek			
vypracoval	David Ječmínek			
investor	ČEZ Distribuce, a. s.			
místo	k.ú. Komárov u Mladějovic			
název akce	Komárov, pč. 597 - připojení kNN IV-12-8019371			
datum				12/2025
formát				297x1050
měřítko				1:500
číslo zakázky	10-121-20			
stupeň dokumentace	Povolení stavby			
název výkresu	koordinální situační výkres	číslo výkresu	C.3.1	

