

LEGENDA ELEKTRO - PROJEKTOVANÉ VEDENÍ

PROJEKTOVANÉ VENKOVNÍ VEDENÍ VN
 PROJEKTOVANÉ KABELOVÉ VEDENÍ NN
 PROJEKTOVANÉ UZEMNĚNÍ - FÁSEK FEZN

LEGENDA ELEKTRO - STÁVAJÍCÍ VEDENÍ

STÁVAJÍCÍ VENKOVNÍ VEDENÍ VN
 STÁVAJÍCÍ KABELOVÉ VEDENÍ NN
 STÁVAJÍCÍ VENKOVNÍ VEDENÍ NN

LEGENDA ELEKTRO - DEMONTOVANÉ VEDENÍ

DEMONTOVANÉ KABELOVÉ VEDENÍ NN

LEGENDA ELEKTRO - PROJEKT. BODOVÉ STAVBY

PROJEKTOVANÁ PŘÍPOJKOVÁ SKŘÍŇ
 PROJEKTOVANÁ ROZPOJOVACÍ SKŘÍŇ
 PROJEKTOVANÝ BETONOVÝ SLOUP
 PROJEKTOVANÁ KABELOVÁ SPOJKA NN
 PROJEKTOVANÁ JEDNOSLOUPOVÁ DTS
 PROJEKTOVANÝ ÚSEKOVÝ ODPIŇAČ

LEGENDA ELEKTRO - STÁVAJÍCÍ BODOVÉ STAVBY


STÁVAJÍCÍ PŘÍPOJKOVÁ SKŘÍŇ
 STÁVAJÍCÍ ROZPOJOVACÍ SKŘÍŇ
 STÁVAJÍCÍ BETONOVÝ SLOUP

LEGENDA STÁVAJÍCÍ INŽ. SÍTĚ PODZEMNÍ

STÁVAJÍCÍ PODZEMNÍ SDĚLOVACÍ KABEL CETIN
 STÁVAJÍCÍ PODZEMNÍ KANALIZACE SPLAŠKOVÁ
 STÁVAJÍCÍ PODZEMNÍ PLYNOVOD NTL
 STÁVAJÍCÍ PODZEMNÍ VODOVOD

LEGENDA ŠRAFY A OSTATNÍ:

STÁVAJÍCÍ KOMUNIKACE A CHODNÍKY
 ASFALT
 STÁVAJÍCÍ KOMUNIKACE A CHODNÍKY
 ŠTĚRK
 STÁVAJÍCÍ BUDOVOVÝ A STAVBY
 STÁVAJÍCÍ SVAHY A PŘÍKOPY

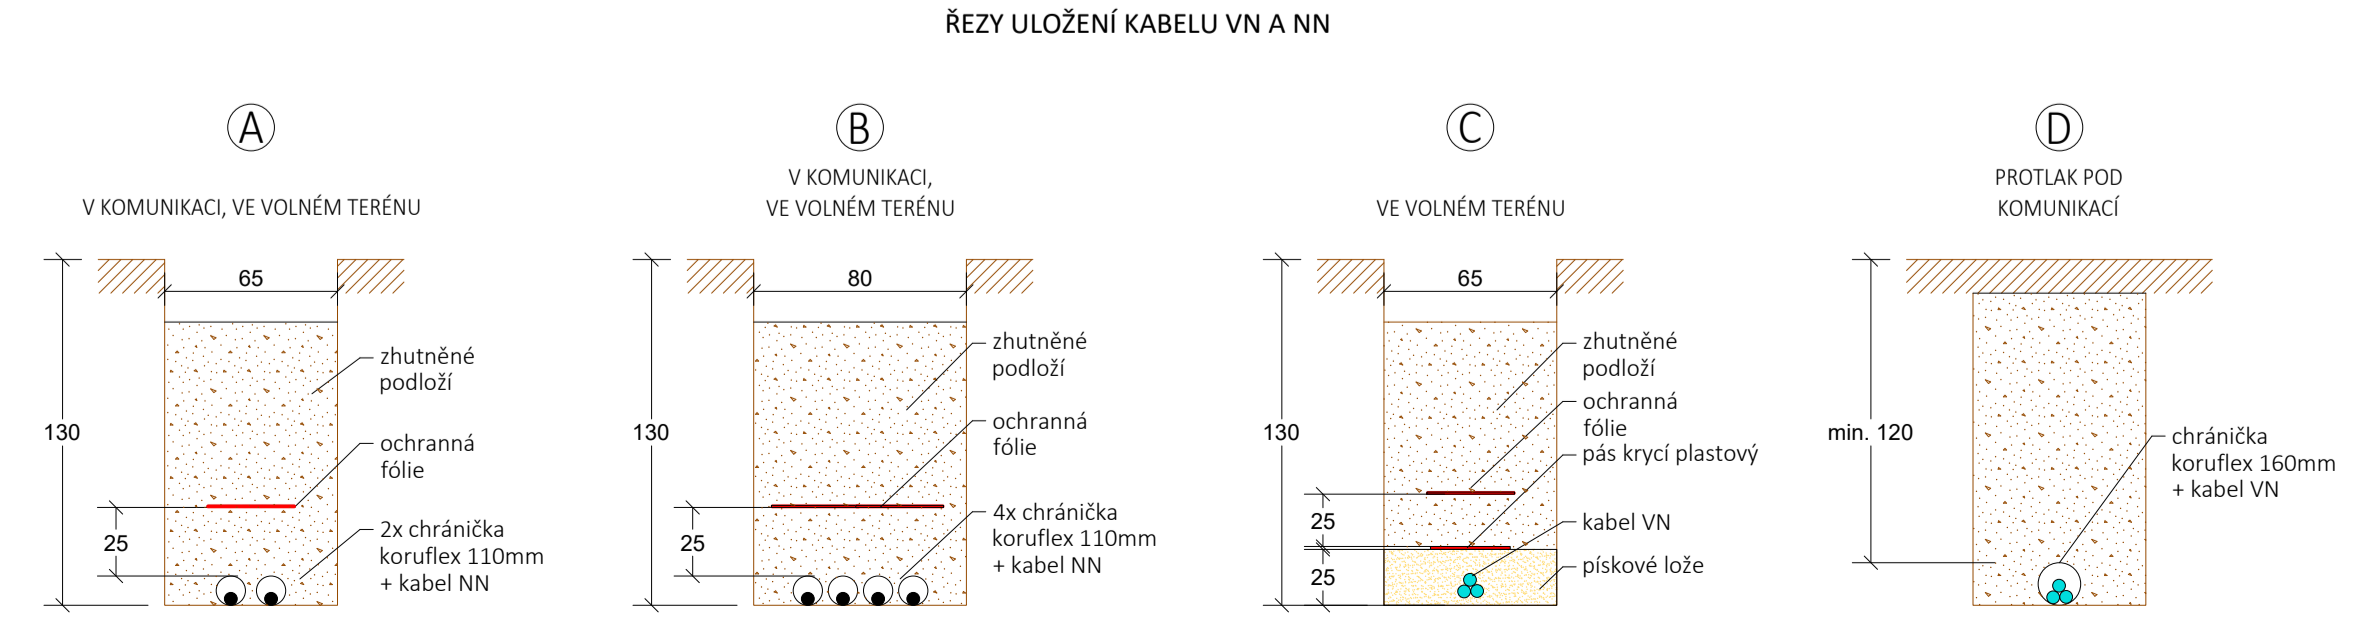

- PŘESNÉ OZNAČENÍ VŠECH PODZEMNÍCH VEDENÍ NA POVRCHU ZAJISTI INVESTOR
 - POLOHU PODZEMNÍCH VEDENÍ A ZAŘÍZENÍ NELZE VYTÝČOVAT ODMĚŘOVÁNÍM NA VÝKRESE
 - V SOUBĚHU A KRÍŽENÍ PROJEKTOVANÉHO VEDENÍ SE STÁVAJÍCÍMI PODZEMNÍMI ZAŘÍZENÍMI JE NUTNÉ DODRŽET ODSUPOVÉ VZDÁLENOSTI DLE POŽADAVKŮ JEDNOTLIVÝCH SPRÁVCŮ
 - PŘED ZAŘÍZENÍM VÝKOPOVÝCH PRACÍ JE NUTNÉ VYTÝČENÍ DOTČENÝCH PODZEMNÍCH ZAŘÍZENÍ

vedoucí projektant	Michal Rataj	datum	12/2025
zodpovědný projektant	David Ječmínek	mřítko	1:500
vyracoval	David Ječmínek	číslo zakázky	10-121-20
investor	ČEZ Distribuce, a. s.	stupeň dokumentace	Povolení stavby
místo	k.ú. Komárov u Mladějovic	název výkresu	koordinální situační výkres
název akce	Komárov, pč. 597 - připojení KNN IV-12-8019371	číslo výkresu	C.3.2

elpromont
 ČSA 961, 783 53 Velká Bystřice
 telefon: 288 361 252
 e-mail: david.jecminek@elpromont.cz