



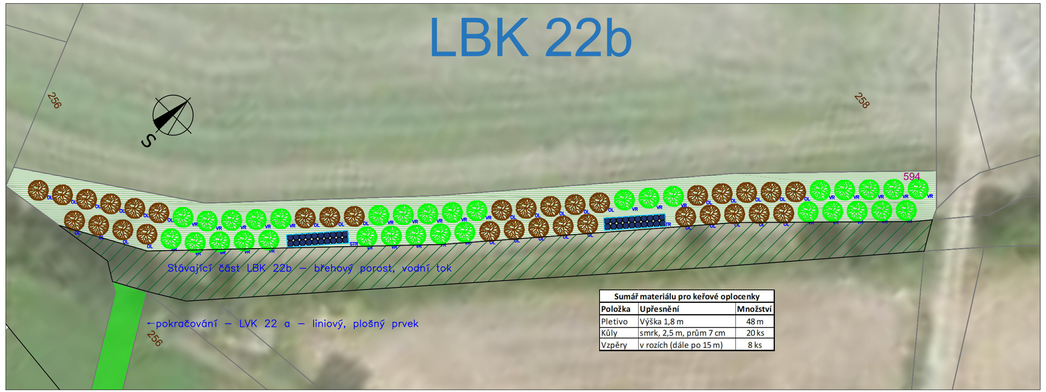


Přehledová mapa uspořádání lokalit

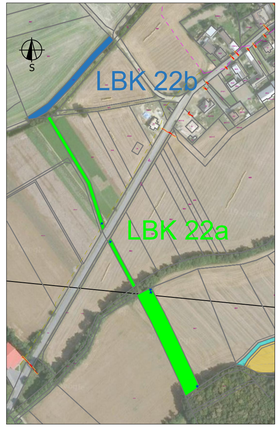


LEGENDA NAVRŽENÝCH OPATŘENÍ

Lesnické odrostky, špičáky
- dub zimní, odrostek 121-250 cm
- lípa malolistá, odrostek 121-250 cm
- habr obecný, odrostek 121-250 cm
- javor babyka, odrostek 121-250 cm
- třešeň ptačí, špičák 150+
- ořešák královský, špičák 150+
- olše lepkavá, odrostek 121-250 cm
- vrba bílá, odrostek 121-250 cm

Keře
- svída krvavá, 40-60 cm
- brslen evropský, 40-60 cm
- řešetlák počistivý, 40-60 cm
- růže šípková, 40-60 cm
- hrušeň polnička, 40-60 cm
- vrba jíva, 40-60 cm
- střemcha obecná, 40-60 cm

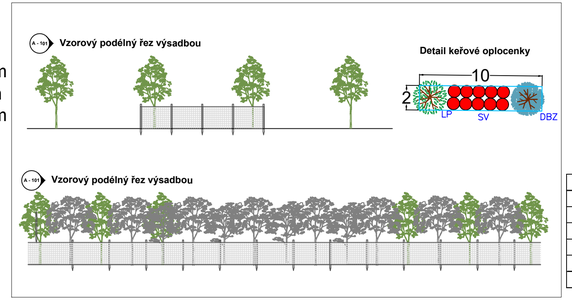

zatravnění
oplocenka (+2 brány)
katastrální hranice
594 parcelní číslo
průběh inženýrských sítí (ochranné pásmo)

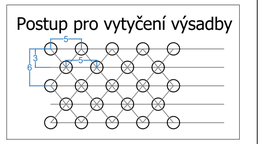

Referenční body dle S-JSTK		
Číslo bodu	Souřadnice X	Souřadnice Y
1	-546326.0931	-1102896.1711
2	-546315.1666	-1102919.9288
3	-546262.8136	-1102982.4231
4	-546262.1748	-1102985.9633
5	-546201.7734	-1103108.3356

Investor:	obec Komárov u Mladějovic		Ing. et Ing. Barbora Májková autorizovaný architekt (číslo autorizace ČKA: 03 999)		
Zhotovitel:	Paměť krajiny, s.r.o.	Všetičkova 615/5, 602 00 Brno, IČO 29306922			
Lokalizace:	Komárov u Mladějovic		Ing. Petr Sedlák, Ph.D. , odpovědný projektant		
Krajinná zeleň Komárov u Mladějovic			Projektant: Ing. Jakub Marek		
			Číslo paré	Formát	Datum 30.3.2020
C.2 - výsadbový plán - LBK 22 a, b				4 x A4	Měřítko 1:100:1000
					Kótováno v metrech
					Výš. syst. Bpv
					Souř. syst. S-JTSK